


# Vermietungsflächen Wright-Place

## 3. Obergeschoss

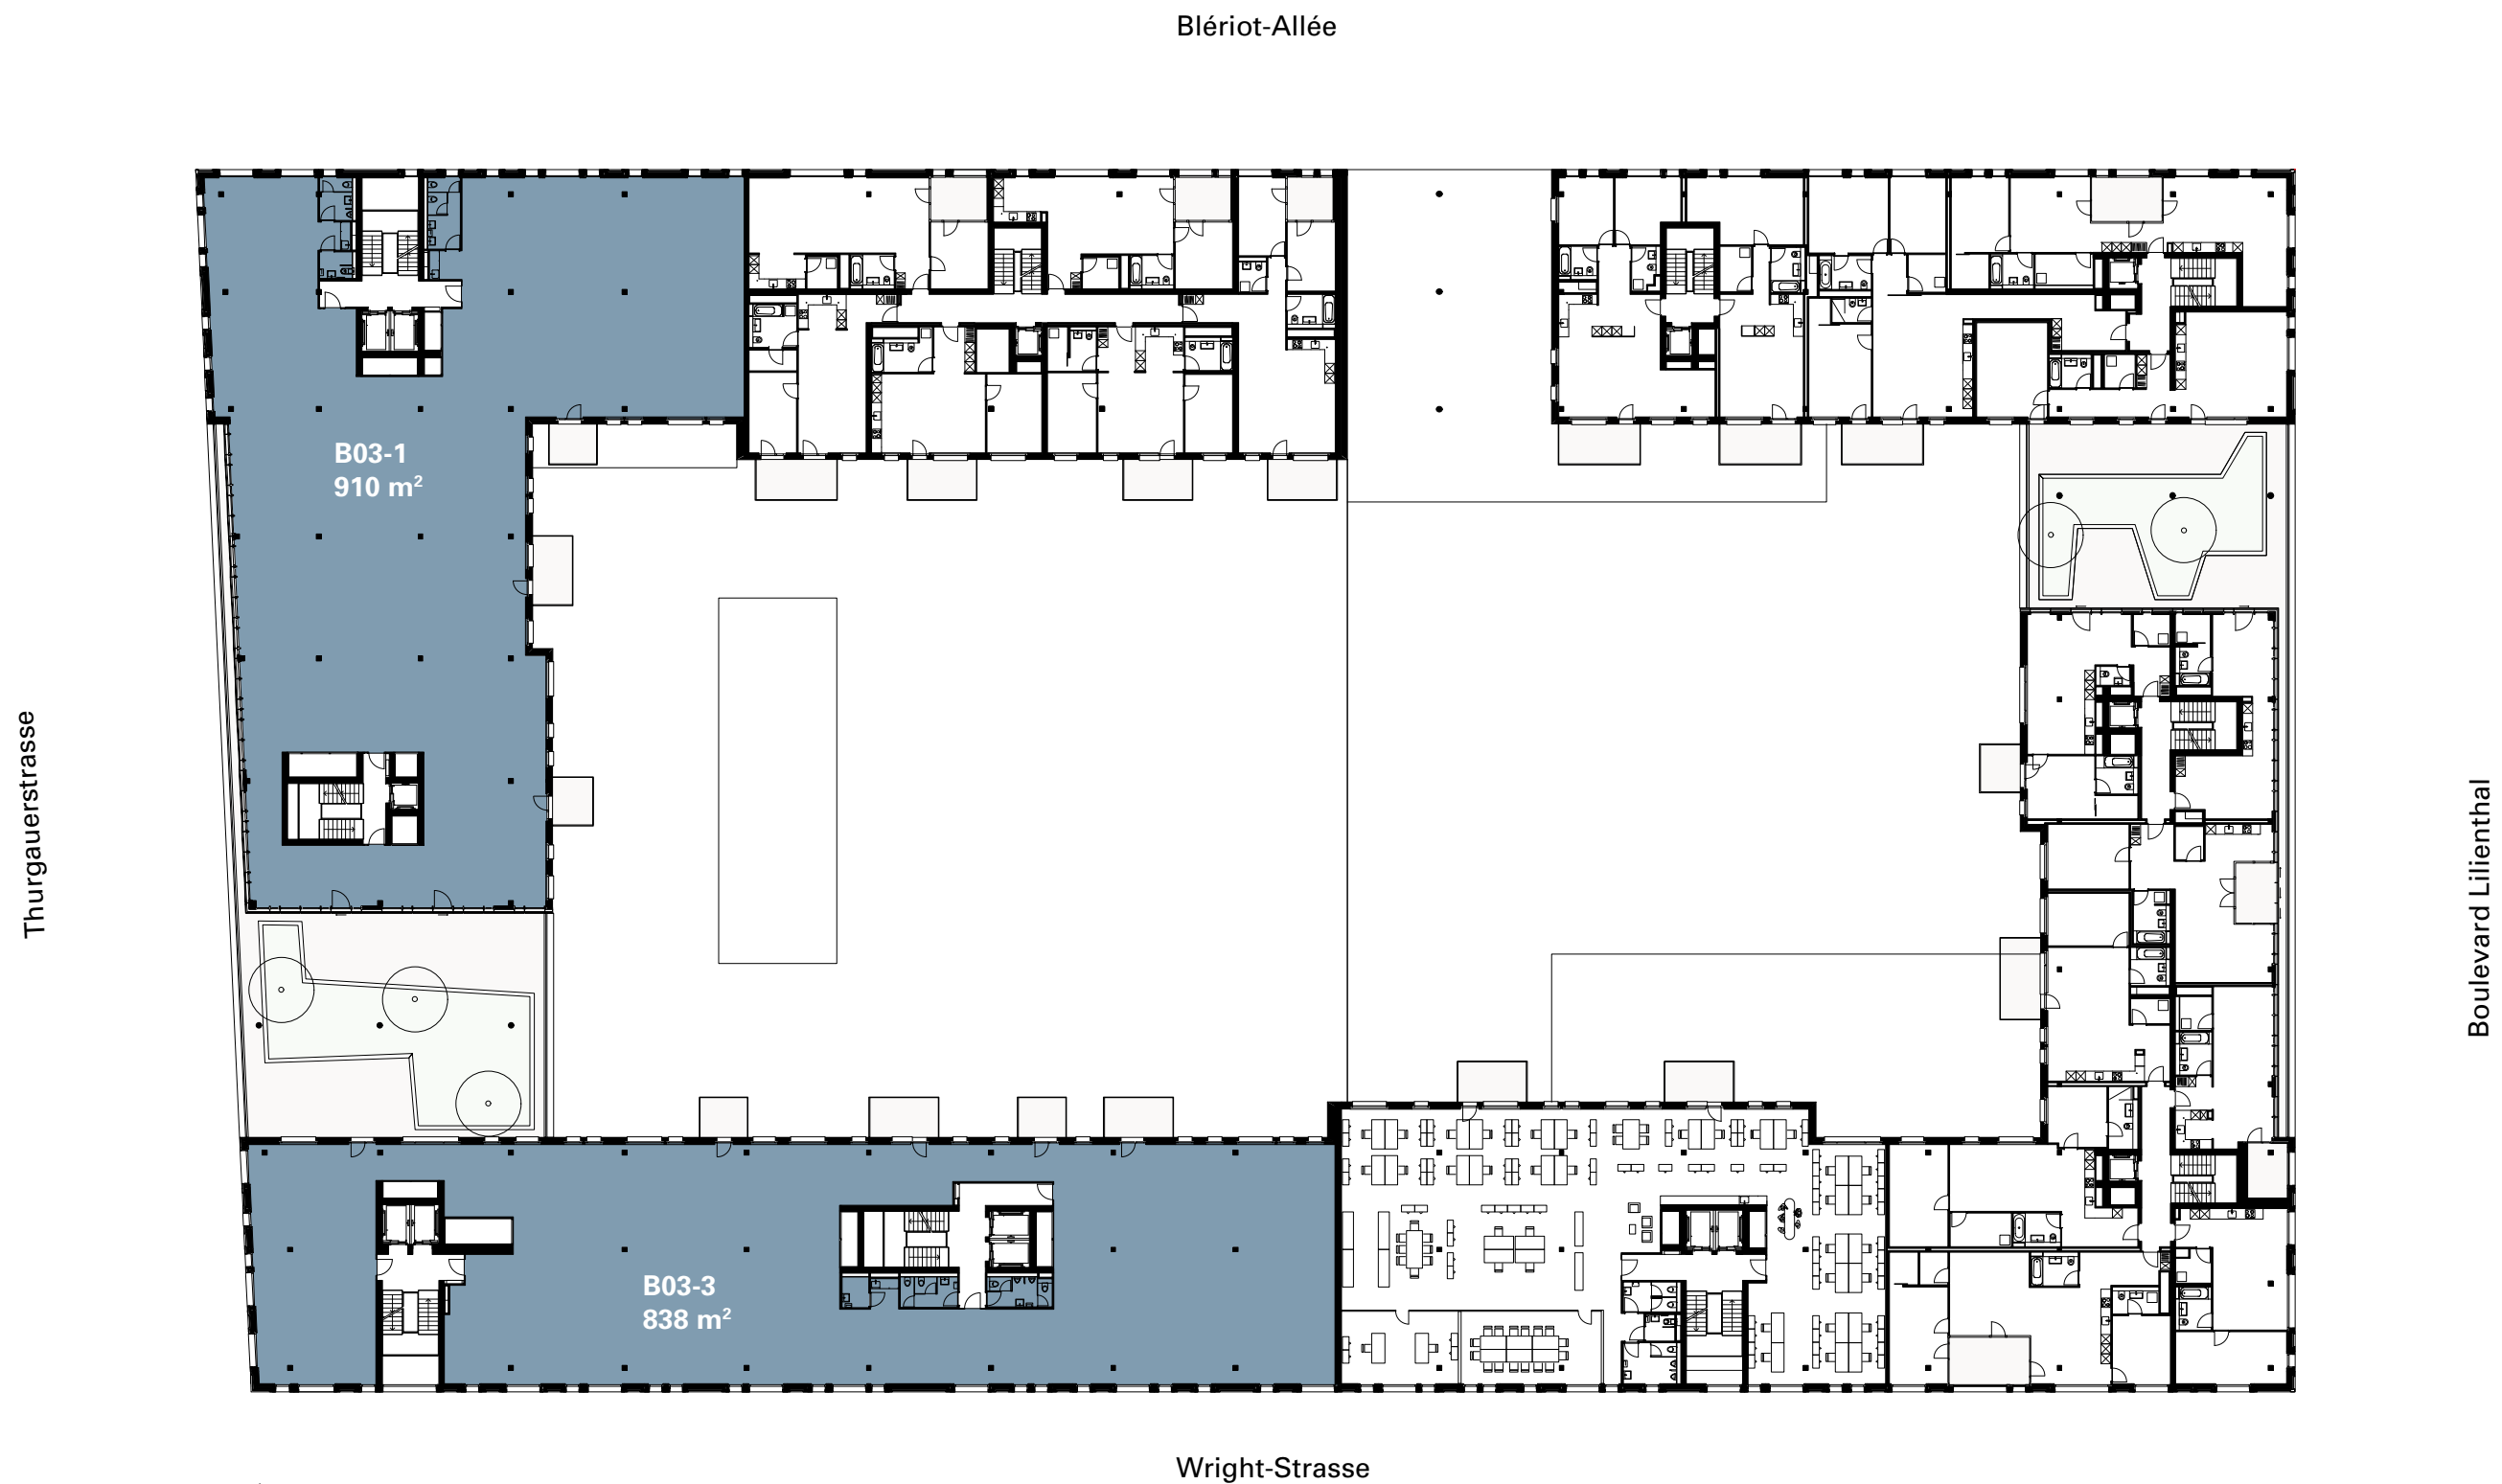

**WP**  
**WRIGHT  
PLACE  
OFFICE**  
THE RIGHT PLACE

**SPG  
INTERCITY** COMMERCIAL  
PROPERTY  
CONSULTANTS  
ZÜRICH GENEVA BASEL LAUSANNE

SPG Intercity Zürich AG  
Zollikerstrasse 141  
CH-8008 Zürich  
+41 44 388 58 48

[www.wright-place.ch](http://www.wright-place.ch)

Änderungen und Abweichungen gegenüber den publizierten Angaben sowie dem Baubeschrieb bleiben ausdrücklich vorbehalten. Keine Haftung.