
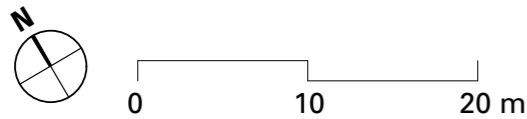


Vermietungsflächen Wright-Place

3. Obergeschoss

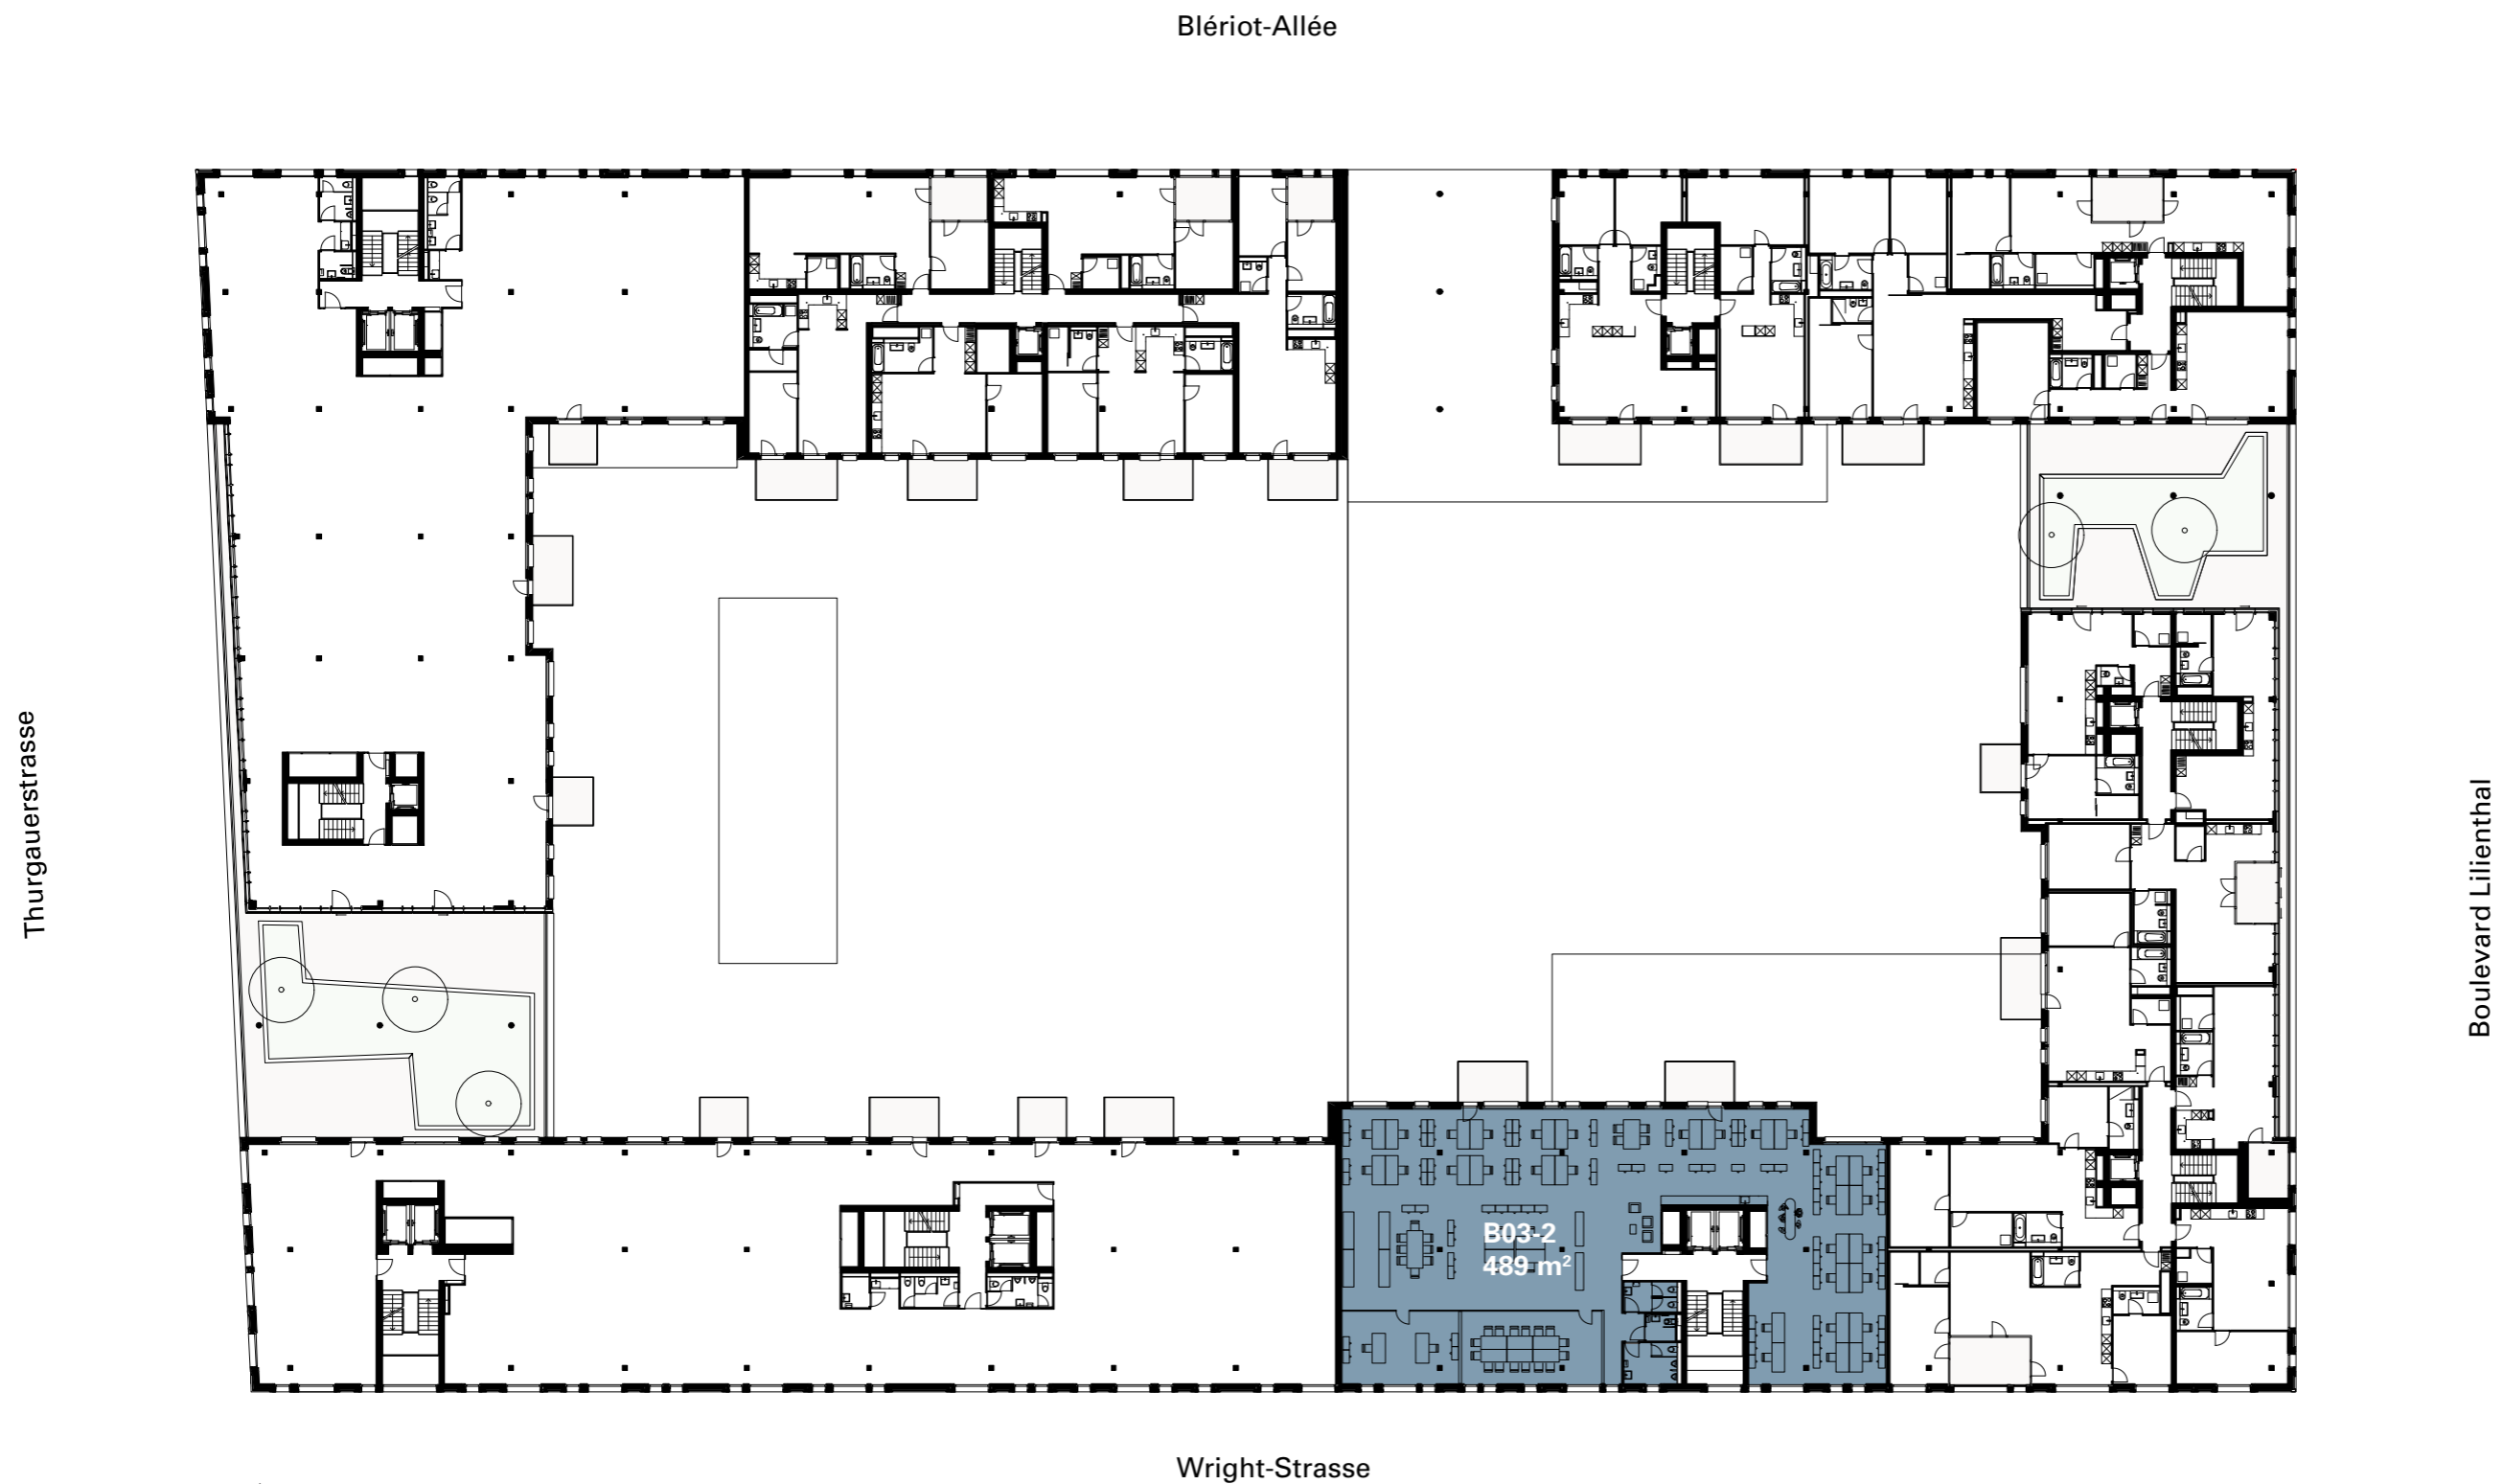

WP
**WRIGHT
PLACE
OFFICE**
THE RIGHT PLACE

**SPG
INTERCITY** COMMERCIAL
PROPERTY
CONSULTANTS
ZÜRICH GENEVA BASEL LAUSANNE

SPG Intercity Zürich AG
Zollikerstrasse 141
CH-8008 Zürich
+41 44 388 58 48

www.wright-place.ch

Änderungen und Abweichungen gegenüber den publizierten Angaben sowie dem Baubeschrieb bleiben ausdrücklich vorbehalten. Keine Haftung.