



WOHNTEIL A | OBER- UND DACHGESCHOSS

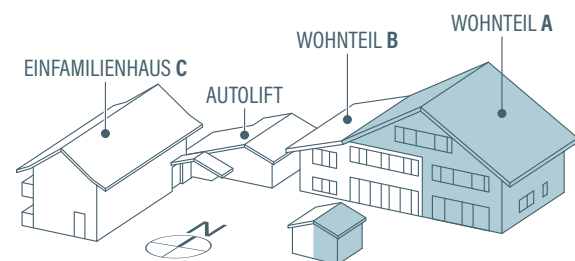

<b>Nutzfläche</b>	<b>249.6 m<sup>2</sup></b>
Hauptnutzfläche (Zimmer, Küche, Essen/Wohnen etc.)	205.7 m <sup>2</sup>
Nebennutzfläche (Reduit, Vorrat, Keller etc.)	43.9 m <sup>2</sup>
<b>Gartennutzfläche</b>	<b>107.0 m<sup>2</sup></b>

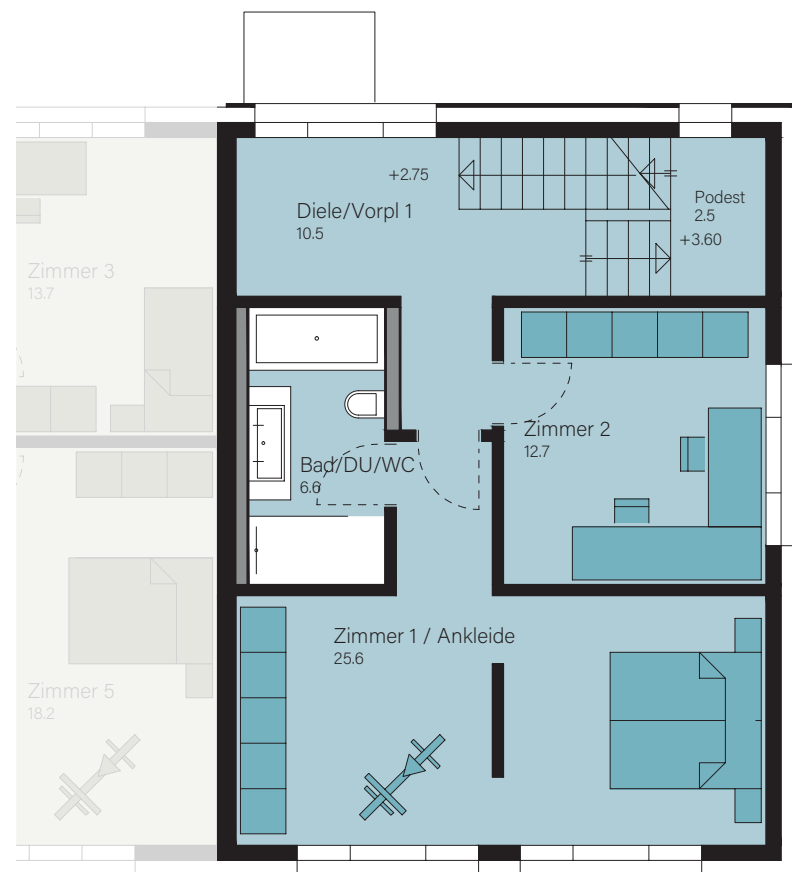

Massstab 1:100