

### 3.5 - Zimmer-Wohnung, Typ 3.1

Hauptnutzfläche: 84.1 m<sup>2</sup>

Balkone: 9.1 m<sup>2</sup>

Leimgrübelstrasse 18

Rümlangstrasse 50

Rümlangstrasse 52

8052 Zürich-Seebach



entspannt wohnen

#### Typ 3.1

Wohnungen 001, 101, 201, 301




1) Leimgrübelstrasse 18

Wohnungen 001, 101, 201

2) Rümlangstrasse 50

Wohnungen 001, 101, 201

3) Rümlangstrasse 52

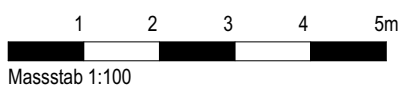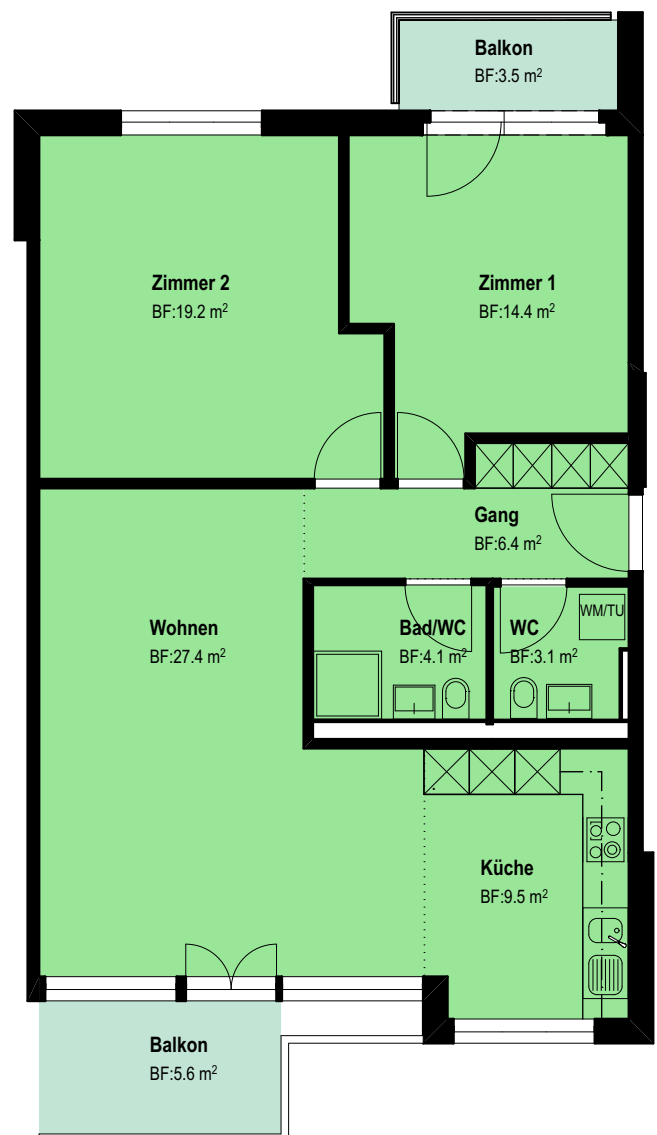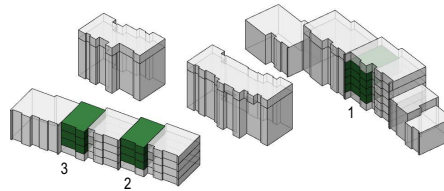

Massstab 1:100



Planstand vorbehaltlich kleiner Änderungen in der Ausführungsplanung.  
Hauptnutzfläche = Gesamte bewohnbare Fläche exkl. Innen- und Aussenwände.