

3.5 - Zimmer-Wohnung, Typ 3.1

Hauptnutzfläche: 84.1 m²

Balkone: 9.1 m²

Leimgrübelstrasse 18

Rümlangstrasse 50

Rümlangstrasse 52

8052 Zürich-Seebach



entspannt wohnen

Typ 3.1

Wohnungen 001, 101, 201, 301




1) Leimgrübelstrasse 18

Wohnungen 001, 101, 201

2) Rümlangstrasse 50

Wohnungen 001, 101, 201

3) Rümlangstrasse 52

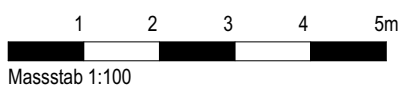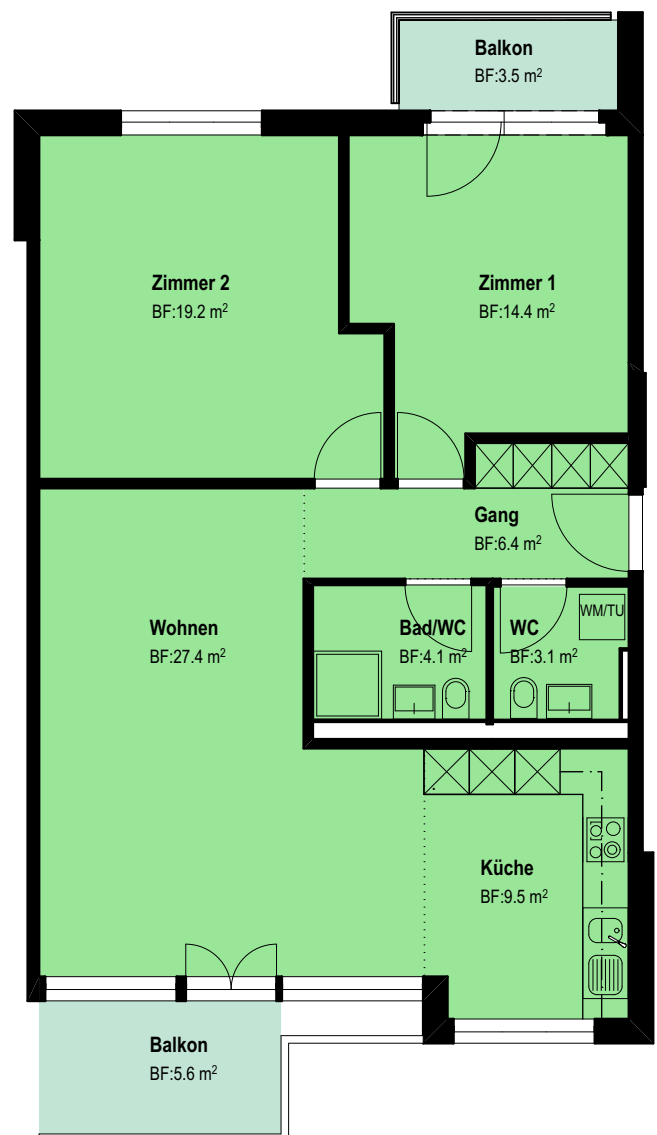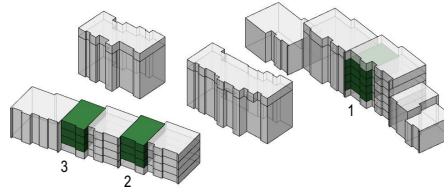

Massstab 1:100



Planstand vorbehaltlich kleiner Änderungen in der Ausführungsplanung.
Hauptnutzfläche = Gesamte bewohnbare Fläche exkl. Innen- und Aussenwände.