

1.5 - Zimmer-Wohnung, **Typ 4.1**


Hauptnutzfläche: 39.3 m²

Balkone: 3.0 m²

Leimgrübelstrasse 22a
Caspar-Wüst-Strasse 17
8052 Zürich-Seebach



entspannt wohnen

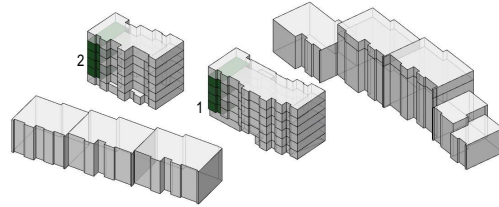



Typ 4.1

Wohnungen 001, 101, 201, 301

1) Leimgrübelstrasse 22a

Wohnungen 001, 101, 201, 301

2) Caspar-Wüst-Strasse 17

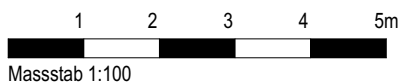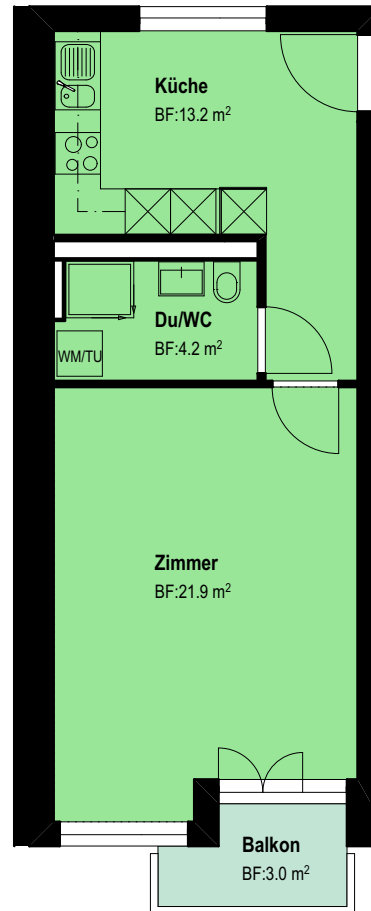

Massstab 1:100



Planstand vorbehaltlich kleiner Änderungen in der Ausführungsplanung.
Hauptnutzfläche = Gesamte bewohnbare Fläche exkl. Innen- und Aussenwände.