

1.5 - Zimmer-Wohnung, Typ 4.2

Hauptnutzfläche: 38.6 m²

Balkone: 3.0 m²

Leimgrübelstrasse 22a
Caspar-Wüst-Strasse 17
8052 Zürich-Seebach



entspannt wohnen




Typ 4.2

Wohnungen 003, 103, 203, 303

1) Leimgrübelstrasse 22a

Wohnungen U05, 005, 105, 205, 305

2) Leimgrübelstrasse 22a

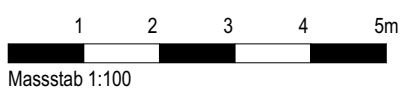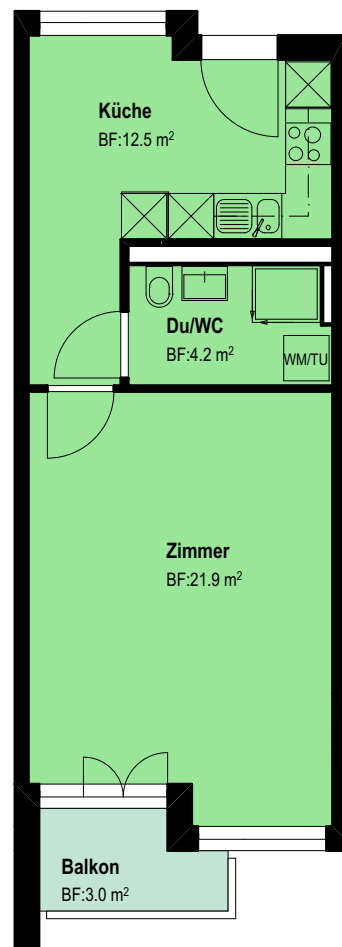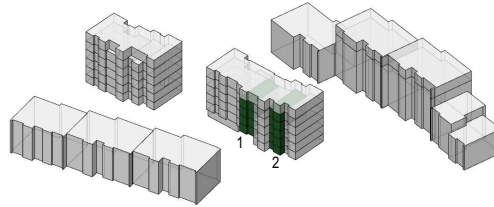

Massstab 1:100



Planstand vorbehaltlich kleiner Änderungen in der Ausführungsplanung.
Hauptnutzfläche = Gesamte bewohnbare Fläche exkl. Innen- und Aussenwände.