


APARTEMENT A42 / 3,5 PCES
 SBP : 95.67 m² + 6.30 = 101.97 m²
 SNP : 82.19 m²
 SEN : 12.61 m² + 3.11 m² = 15.72 m²

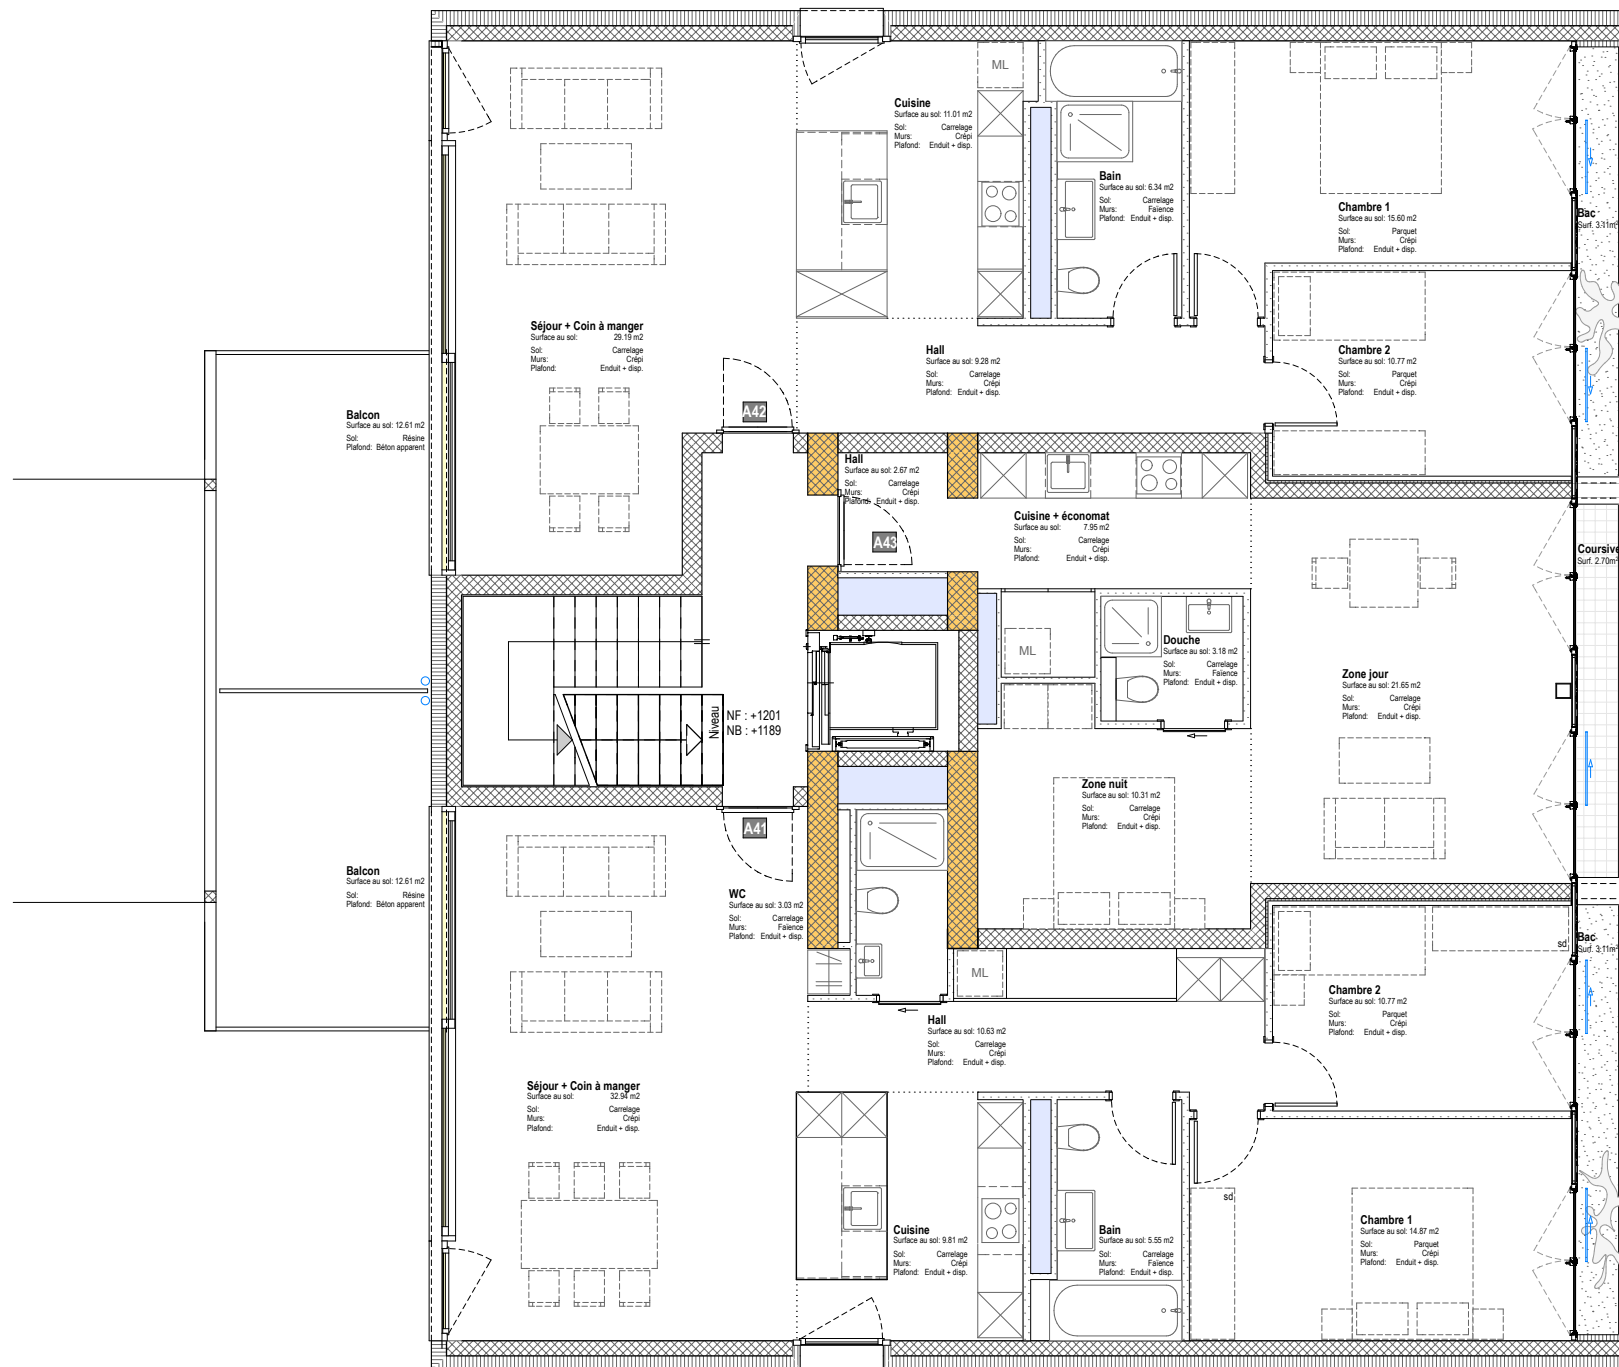

CABINET A43
 SBP : 51.65 m² + 1.35 = 53.00 m²
 SNP : 45.74 m²
 SEN : 2.70 m²

APARTEMENT A41 / 3,5 PCES
 SBP : 102.23 m² + 6.38 = 108.61 m²
 SNP : 87.61 m²
 SEN : 12.61 m² + 3.11 m² = 15.72 m²

LES SURFACES NE SONT PAS CONTRACTUELLES



atelier 4 architectes sa
 lausanne 20 1950 sion
 t 027 327 20 60
 f 027 327 20 61
 info@atelier4.ch

RESIDENCE LA CITADINE

PROVISOIRE

Appartements
 ETAGE 4 Bâtiment

Dessin :	CS
Date :	30.05.16
Modifications :	13.06.16
Echelle :	1:100
N° :	15-335/05.15