


**APPARTEMENT A42 / 3,5 PCES**  
 SBP : 95.67 m<sup>2</sup> + 6.30 = 101.97 m<sup>2</sup>  
 SNP : 82.19 m<sup>2</sup>  
 SEN : 12.61 m<sup>2</sup> + 3.11 m<sup>2</sup> = 15.72 m<sup>2</sup>

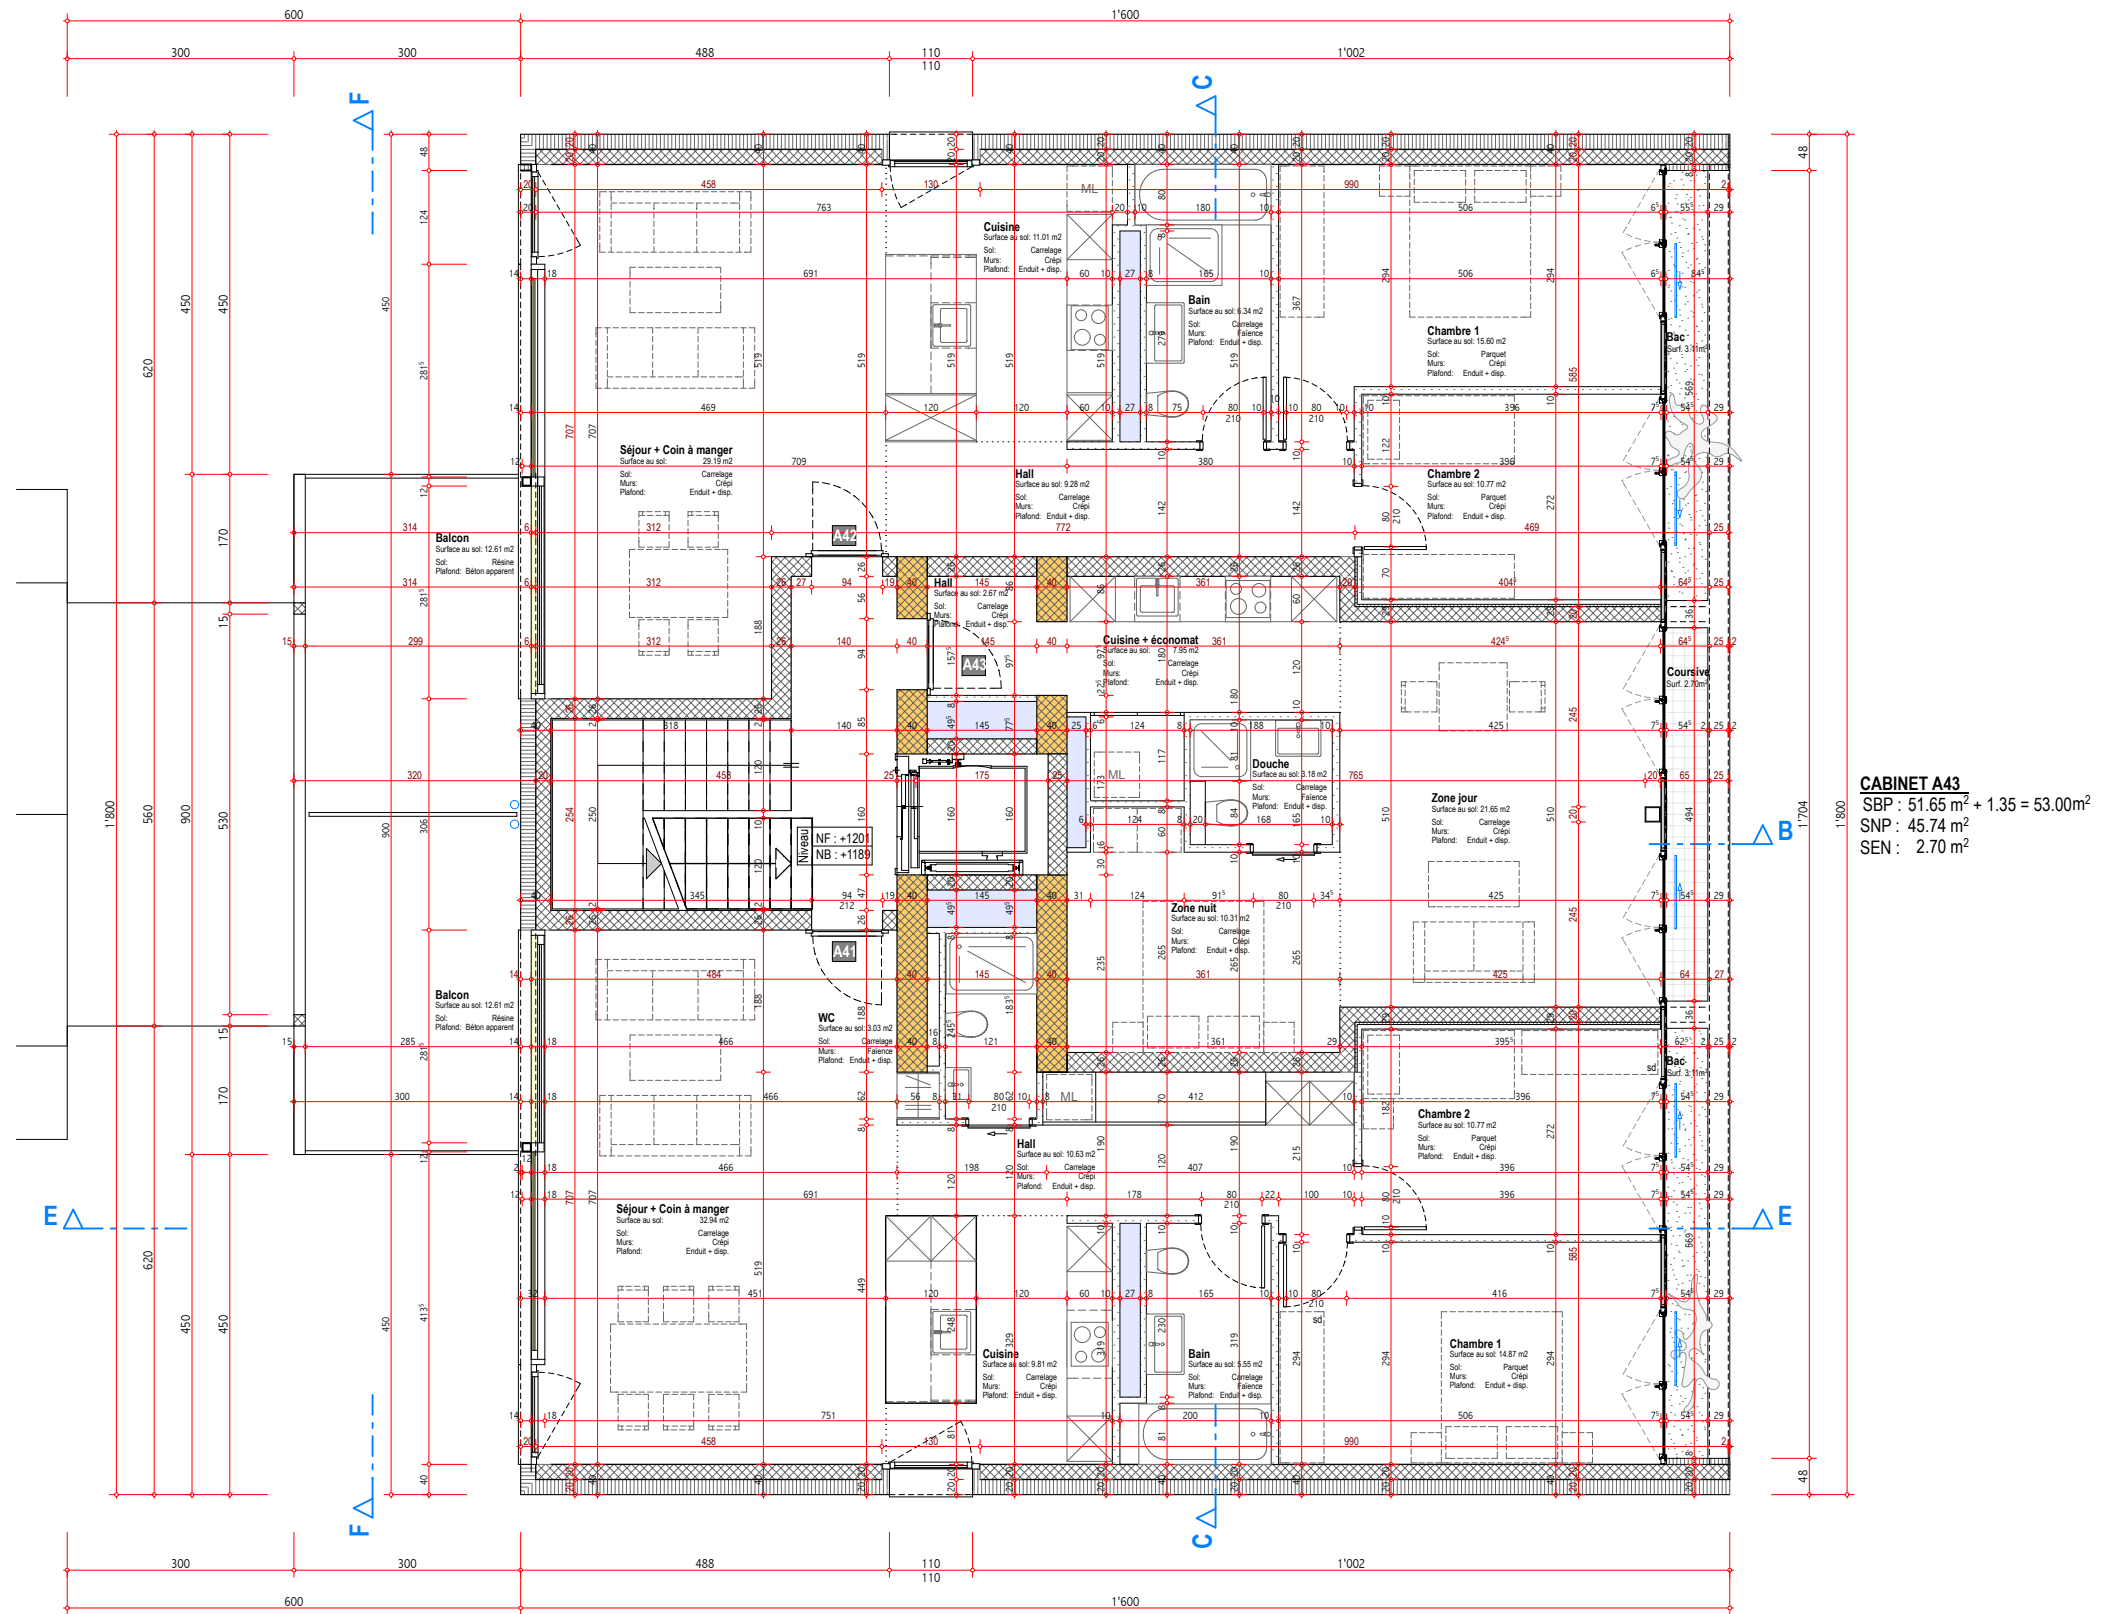

**APPARTEMENT A41 / 3,5 PCES**  
 SBP : 102.23 m<sup>2</sup> + 6.38 = 108.61 m<sup>2</sup>  
 SNP : 87.61 m<sup>2</sup>  
 SEN : 12.61 m<sup>2</sup> + 3.11 m<sup>2</sup> = 15.72 m<sup>2</sup>

**LES SURFACES NE SONT PAS CONTRACTUELLES**



atelier 4 architectes sa  
 lausanne 20 1950 sion  
 t 027 327 20 60  
 f 027 327 20 61  
 info@atelier4.ch

**RESIDENCE LA CITADINE**

**PROVISOIRE**

Appartements  
 ETAGE 4 (cotes)

Dessin :	CS
Date :	16.06.16
Modifications :	
Echelle :	1:100
N° :	15-335/05.16