


APPARTEMENT n° A52 / 5,5 PCES

SBP : $109.07 \text{ m}^2 + 69.14 + 16.44 = 194.65 \text{ m}^2$

SNP : $95.65 \text{ m}^2 + 48.37 = 144.02 \text{ m}^2 + 9.59 \text{ m}^2$ inférieurs à une hauteur de 150 cm

SEN : $22.83 \text{ m}^2 + 10.05 \text{ m}^2 = 32.88 \text{ m}^2$

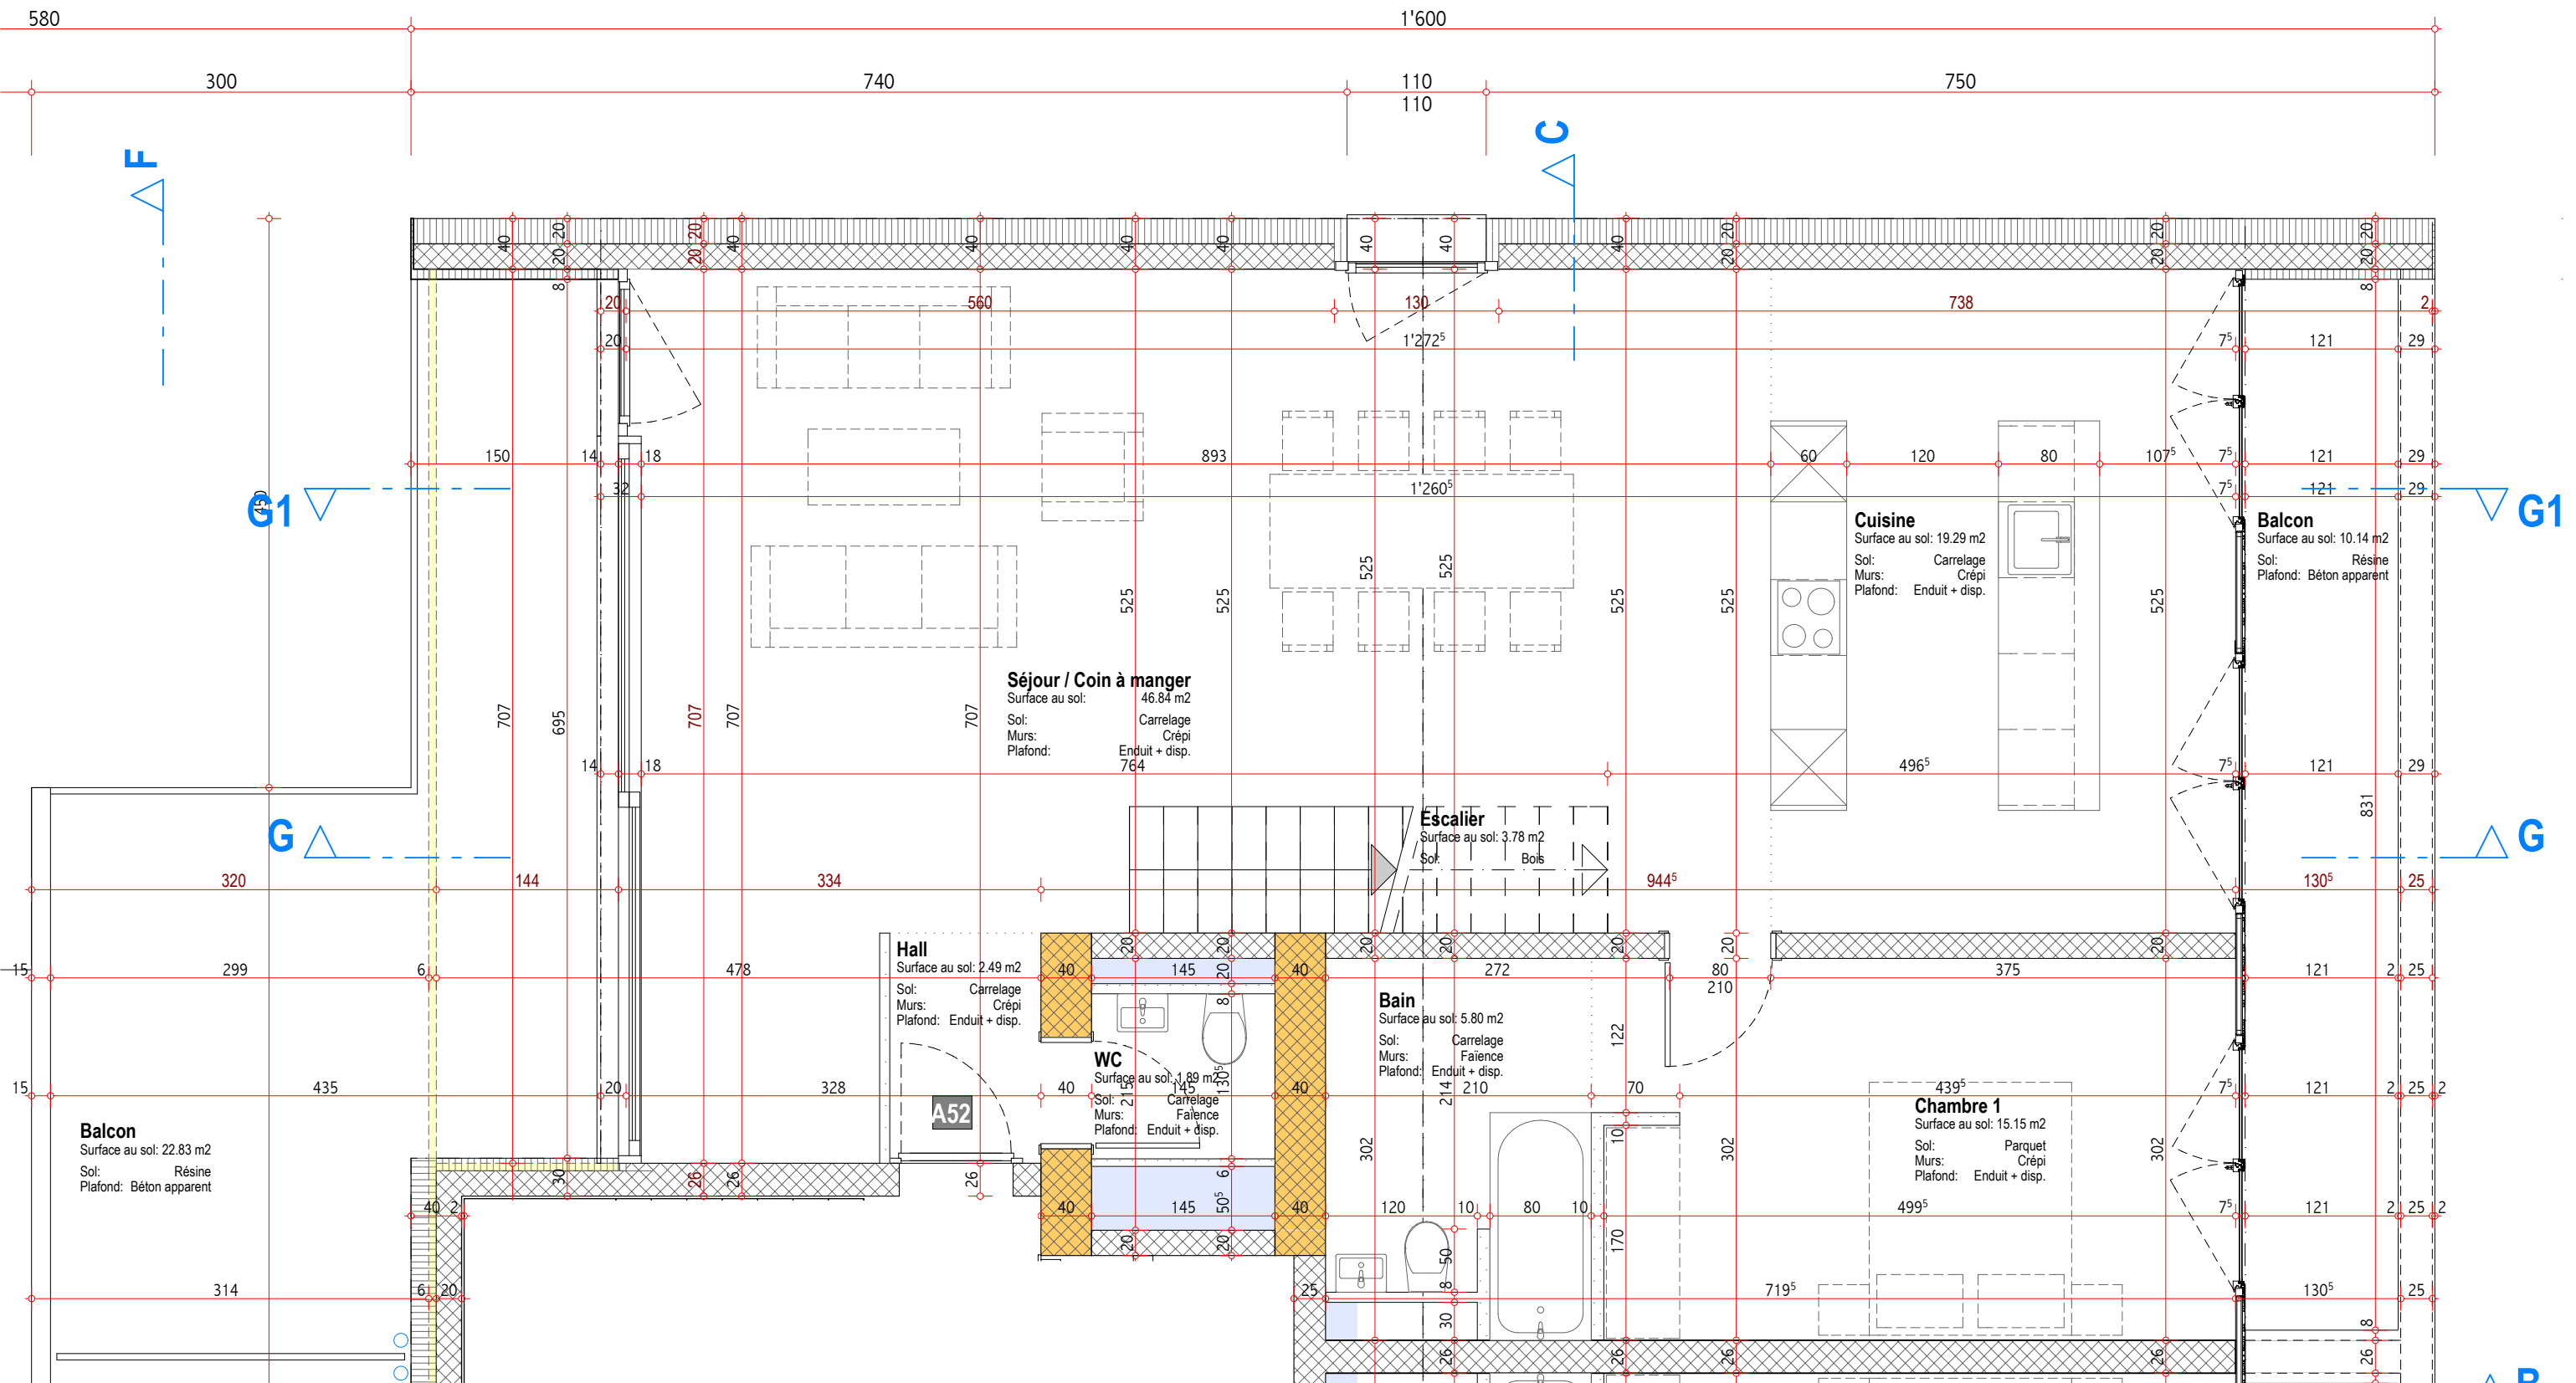

LES SURFACES NE SONT PAS CONTRACTUELLES



atelier 4 architectes sa
lausanne 20 1950 sion
t 027 327 20 60
f 027 327 20 61
info@atelier4.ch

RESIDENCE LA CITADINE

Appartements
A52 - Duplex / Etage 5

PROVISOIRE

Dessin :	CS
Date :	16.06.16
Modifications :	05.07.16
Echelle :	1:50
N° :	15-335/05.28