


1.5 - Zimmer-Wohnung, **Typ 6** (Erdgeschoss)

Hauptnutzfläche: 38.2m²
Reduit: 5.0 m²
Sitzplatz: 18.1 m²





entspannt wohnen

Leimgrübelstrasse 22a
8052 Zürich-Seebach

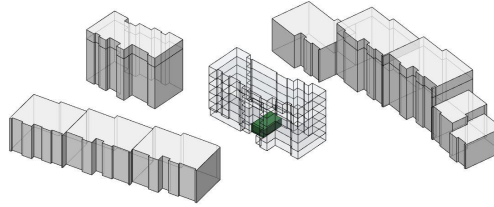

Typ 6

Wohnung U03
Leimgrübelstrasse 22a

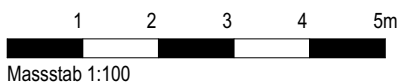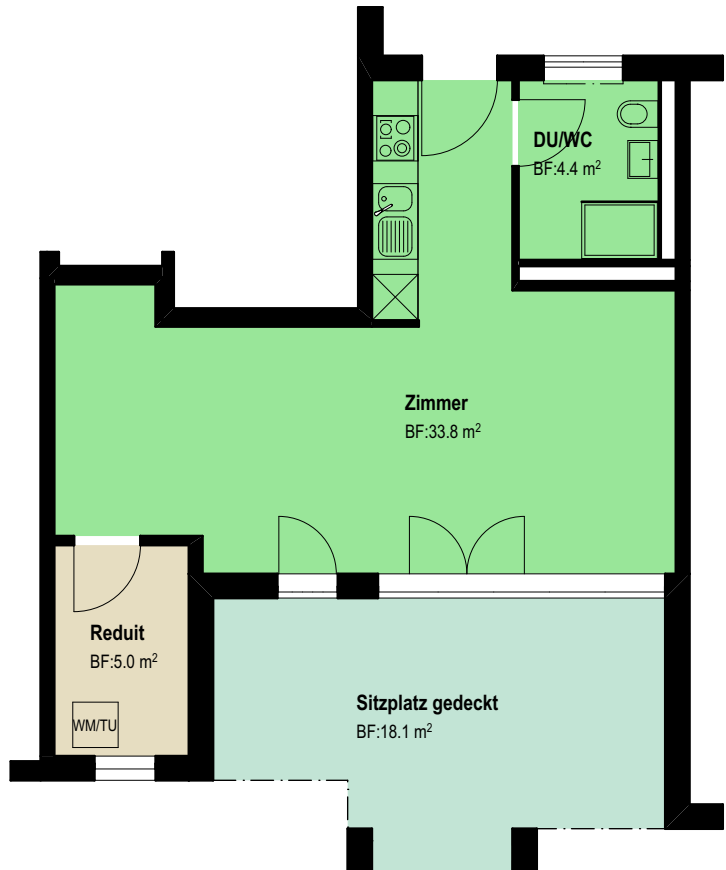

Massstab 1:100



Planstand vorbehältlich kleiner Änderungen in der Ausführungsplanung.
Hauptnutzfläche = Gesamte bewohnbare Fläche exkl. Innen- und Aussenwände.