


**GRUNDRISS 3.OG. 3- ZI. WOHNUNG MST. 1:100**

AXA LEBEN AG, GENERAL GUISAN- STRASSE 40, 8400 WINTERTHUR  
417 / LIEGENSCHAFT FRONWAGPLATZ 27, 8200 SCHAFFHAUSEN

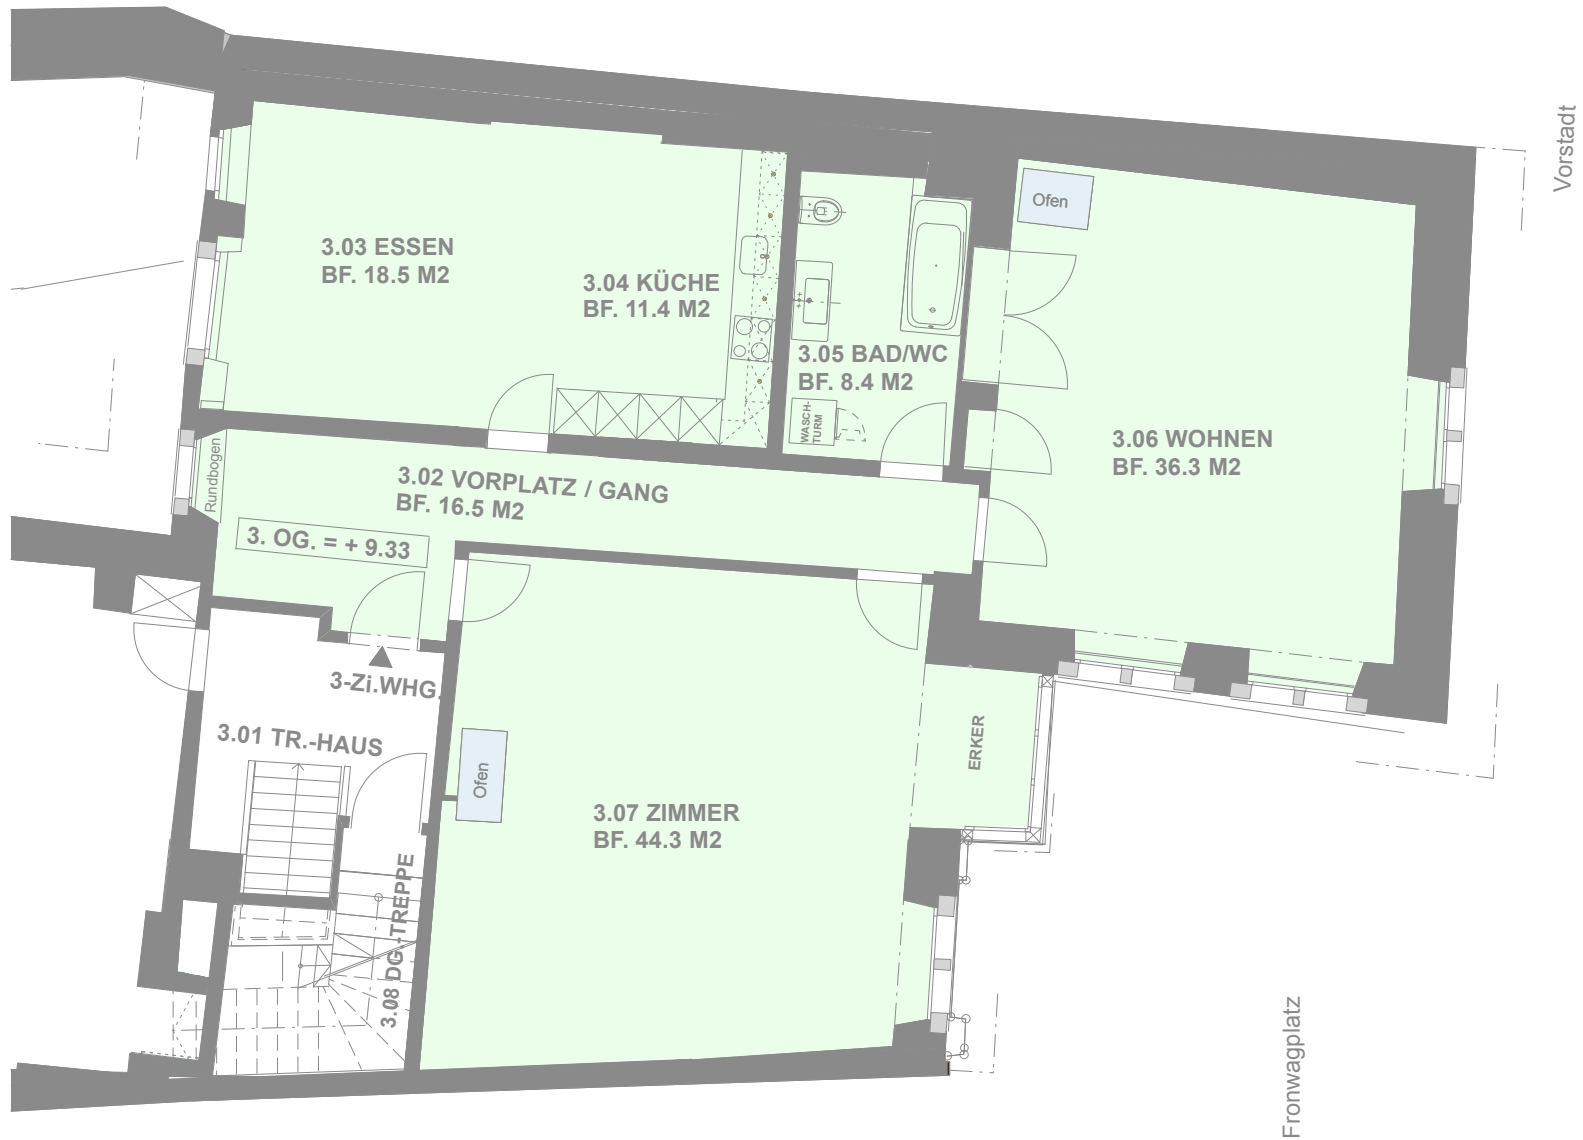

**3- ZI. WOHNUNG 3.OG. MST. 1:100**