


GRUNDRISS DACHGESCHOSS 3-ZI. DACHWOHNUNG MST. 1:100

AXA LEBEN AG, GENERAL GUISAN- STRASSE 40, 8400 WINTERTHUR
417 / LIEGENSCHAFT FRONWAGPLATZ 27, 8200 SCHAFFHAUSEN

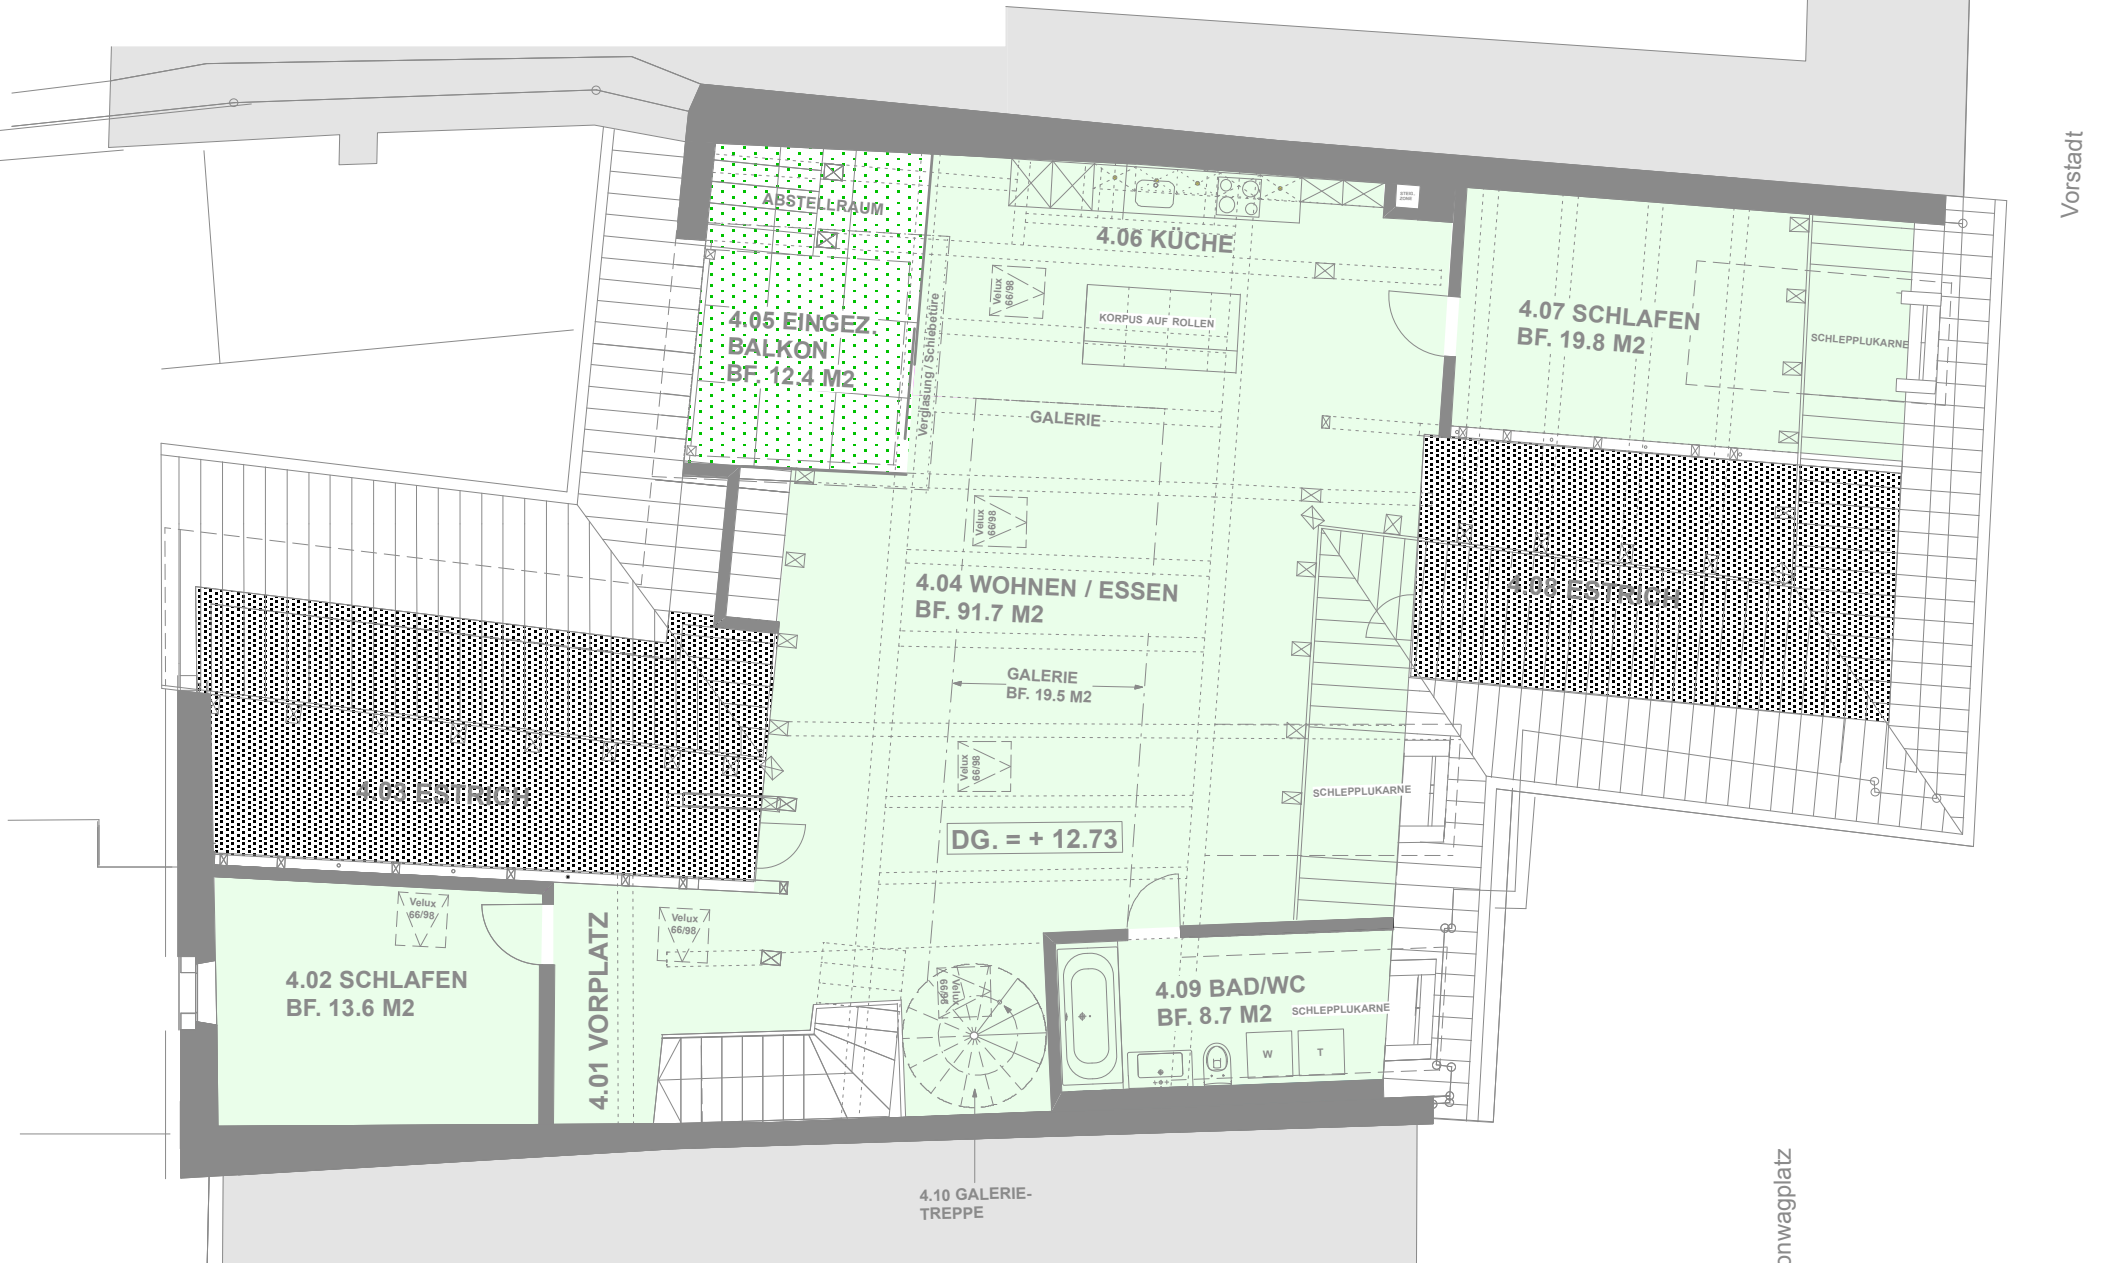

3- ZI. DACHWOHNUNG DG. MST. 1:100

Vorstadt

Fronwagplatz