


Eingangsgeschoss

Parkplätze	12
Motorräder/Velos	4

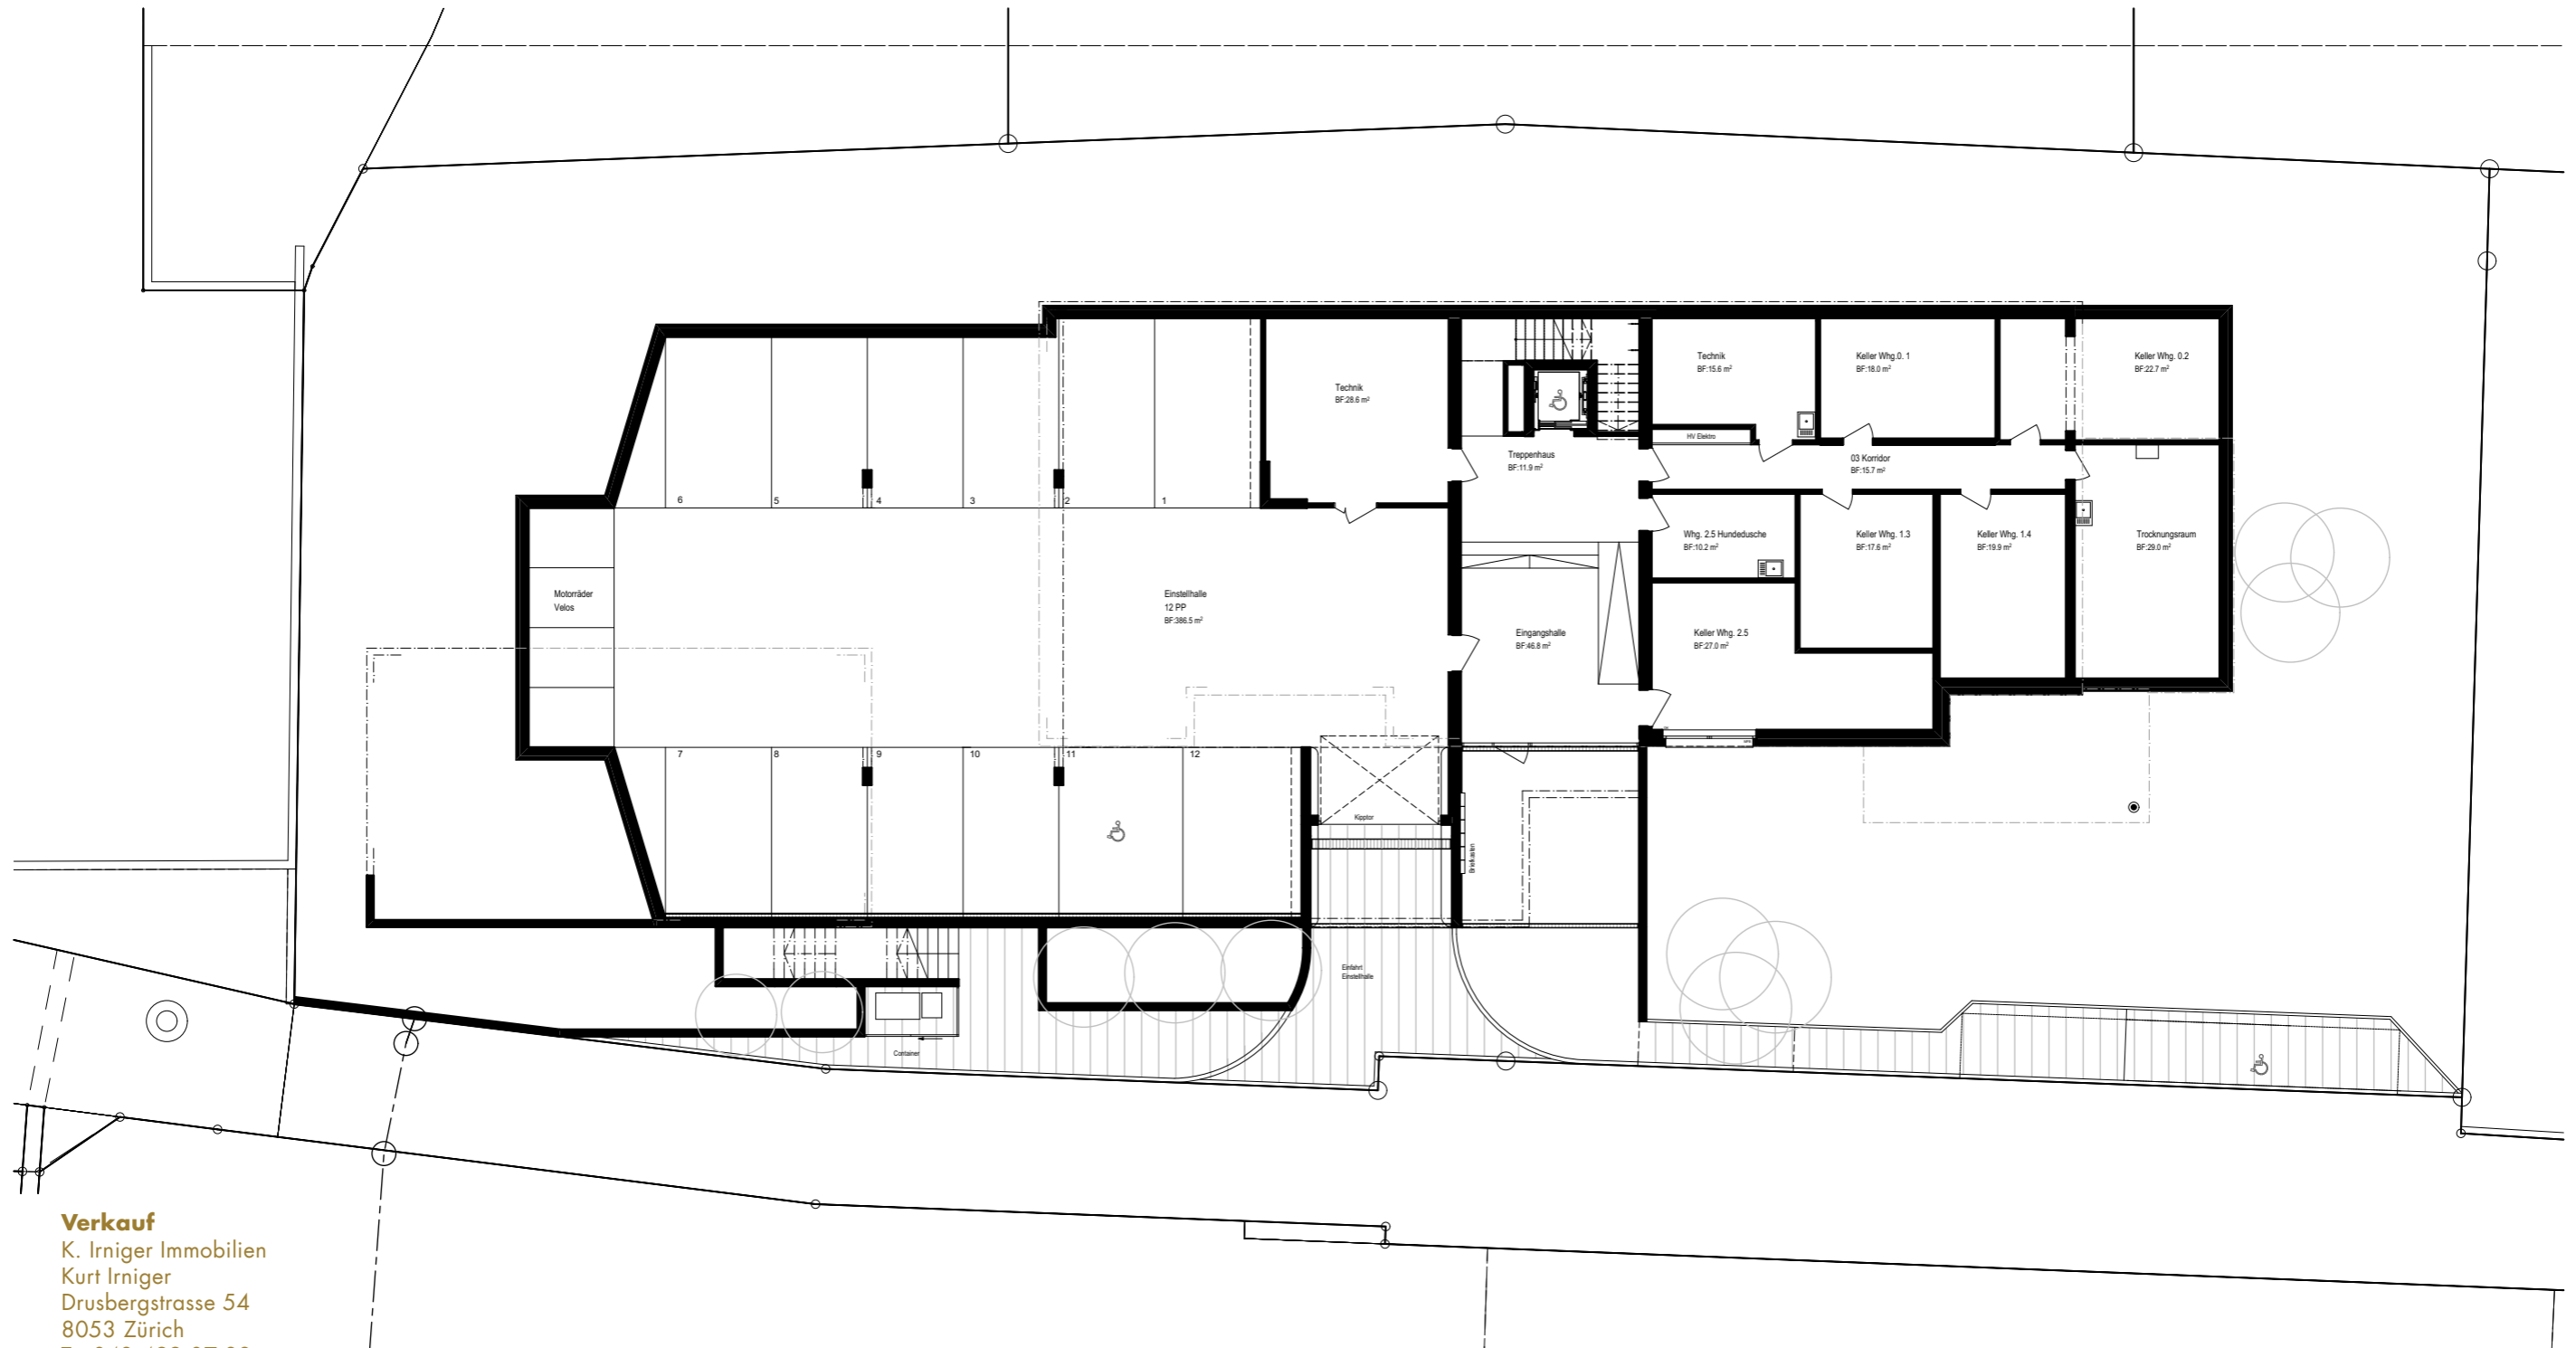

Verkauf
K. Irniger Immobilien
Kurt Irniger
Drusbergstrasse 54
8053 Zürich
T 043 499 07 33
N 079 668 44 55
irniger@wvs24.ch

0 5 m

Masstab 1:200