


APPARTEMENT n° A-22 / 3,5 PCES
 SBP : $95.67 \text{ m}^2 + 4.10 = 99.77 \text{ m}^2$
 SNP : 82.21 m^2
 SEN : $8.21 \text{ m}^2 + 3.17 \text{ m}^2 = 11.38 \text{ m}^2$

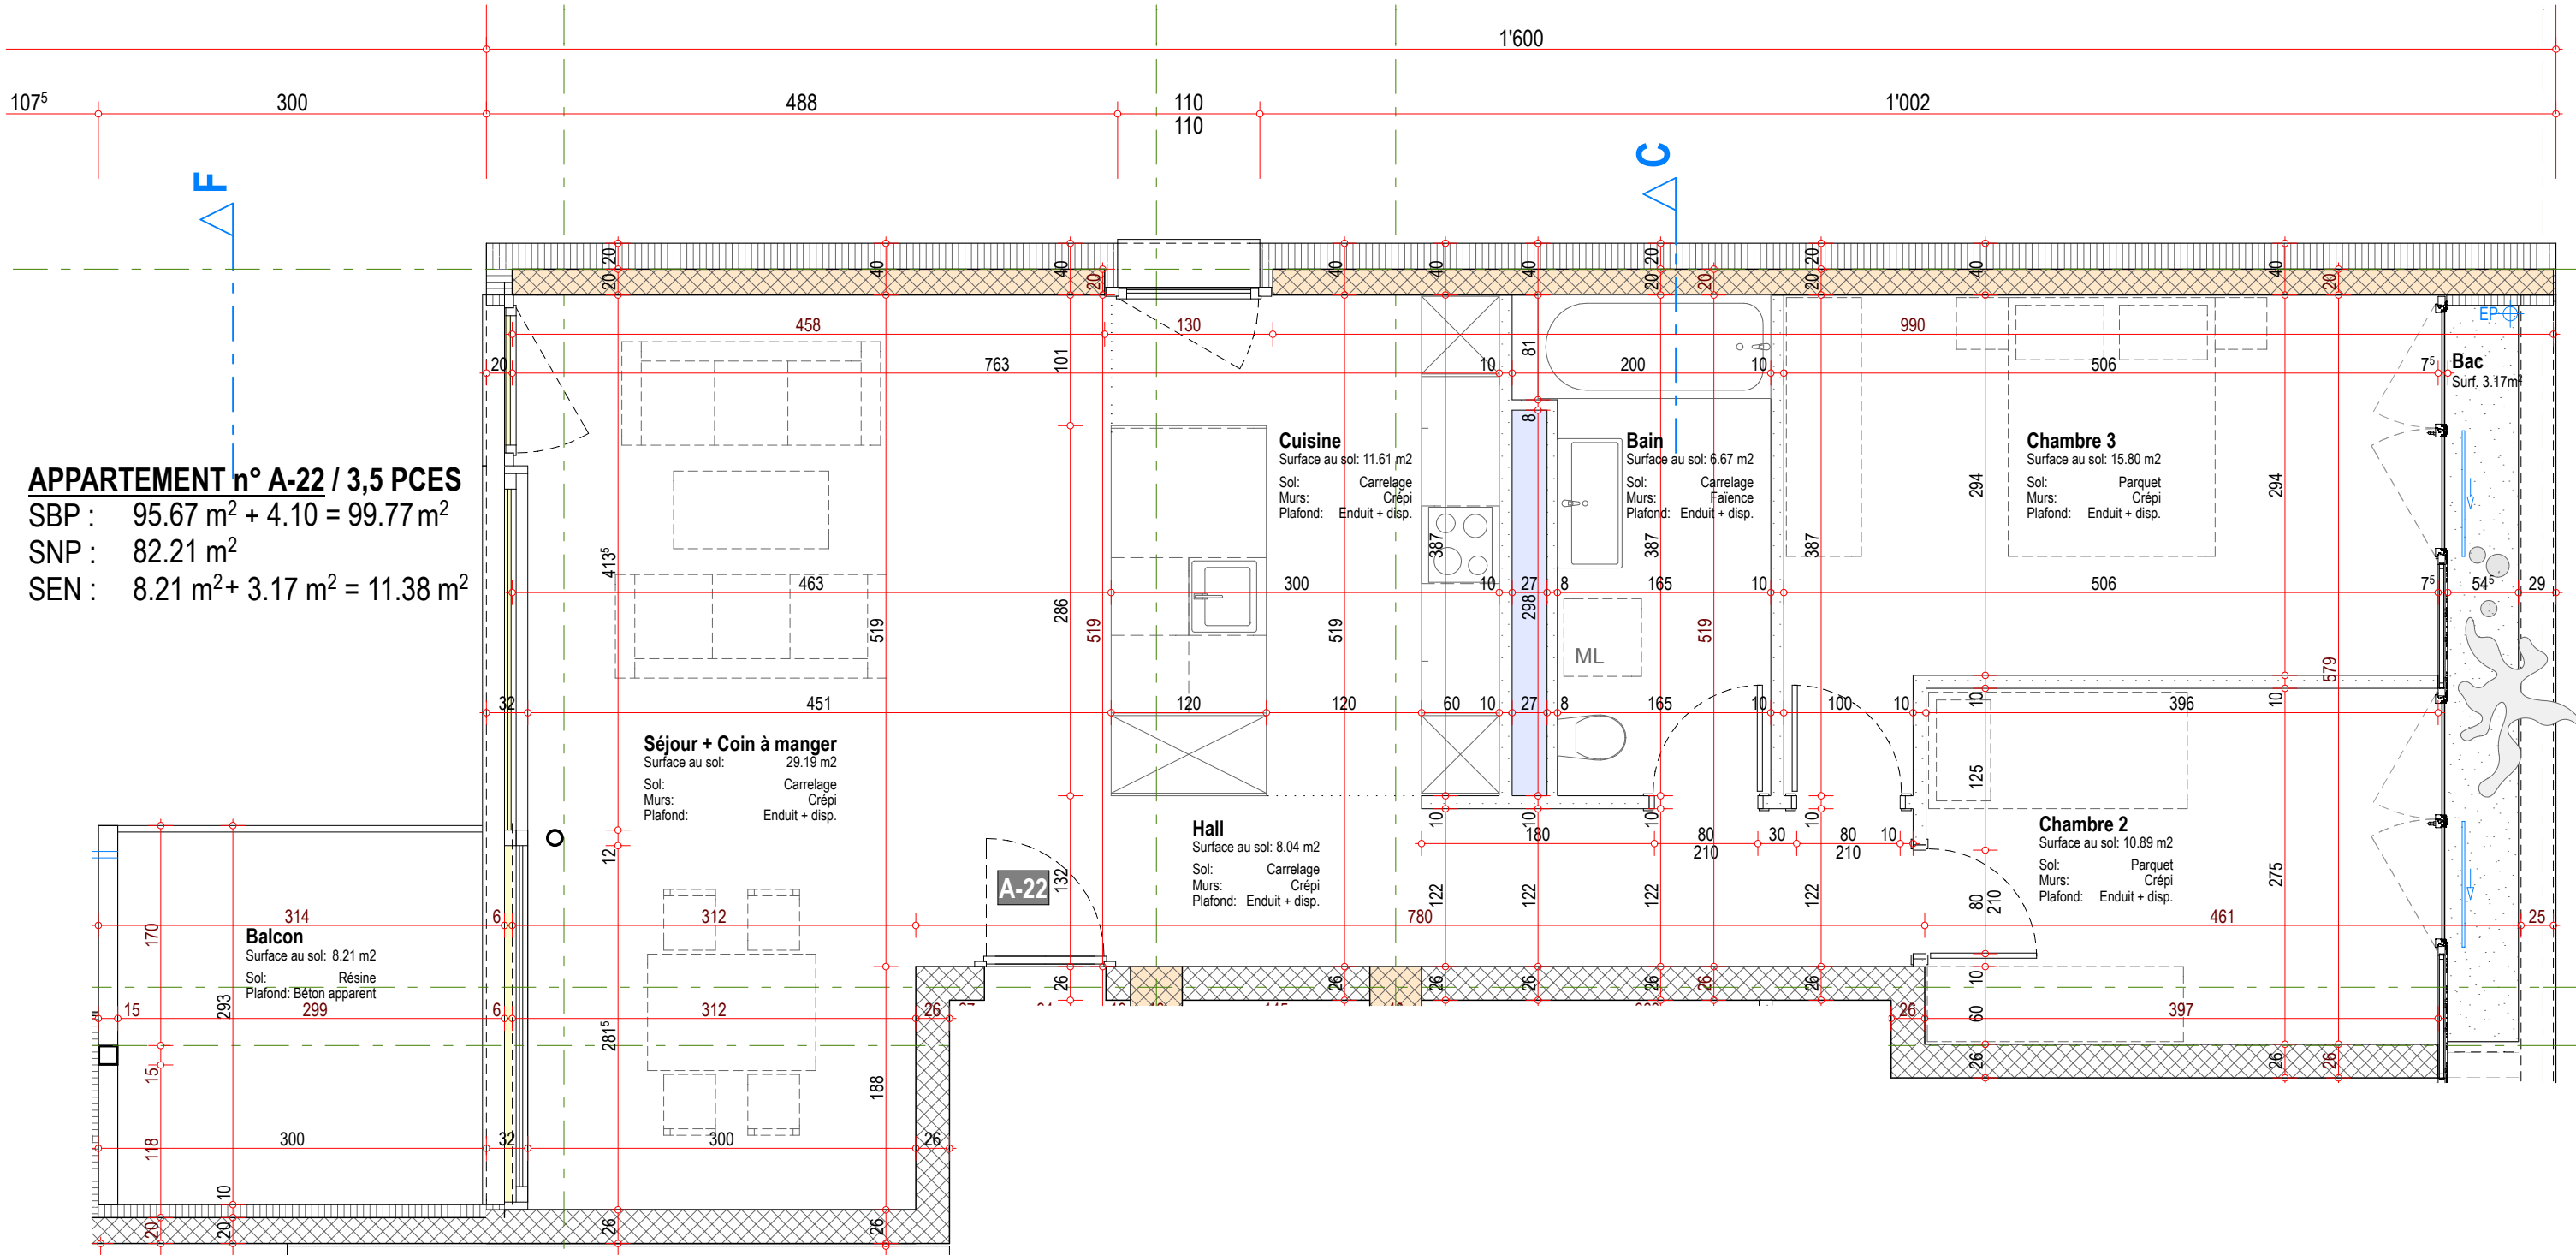

LES SURFACES NE SONT PAS CONTRACTUELLES

a4 atelier 4 architectes sa
 lausanne 20 1950 sion
 t 027 327 20 60
 f 027 327 20 61
 info@atelier4.ch

RESIDENCE LA CITADINE

PROVISOIRE

Plans par appartement
 A-22 - Appartement 3.5 pièces

Dessin :	CS
Date :	27.09.2016
Modifications :	
Echelle :	1:50
N° :	15-335/05.11