


1. OBERGESCHOSS


ME 18 | ca. 899 m²

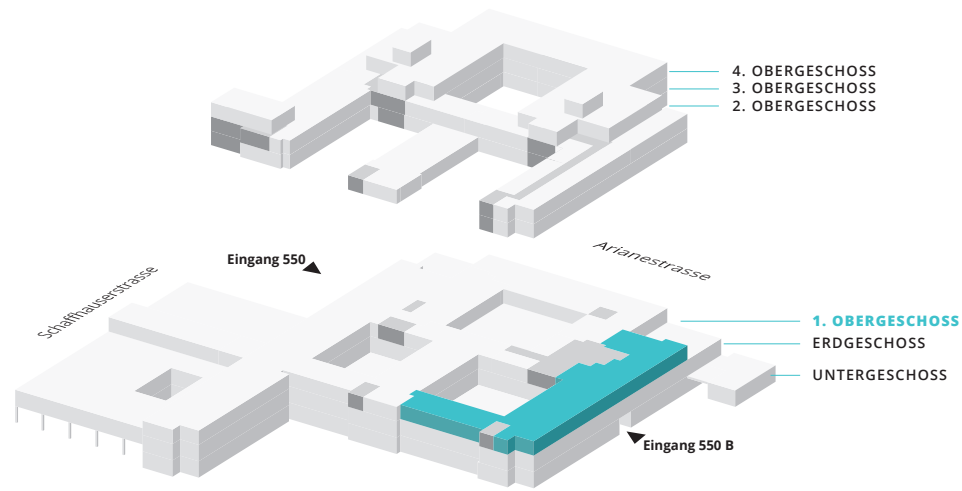

0 5 10 20m

MASSTAB: 1:250

Masstab 1:250 bei unskaliertem Ausdrucken auf DIN A3.
Grundrisse sind nicht verbindlich.

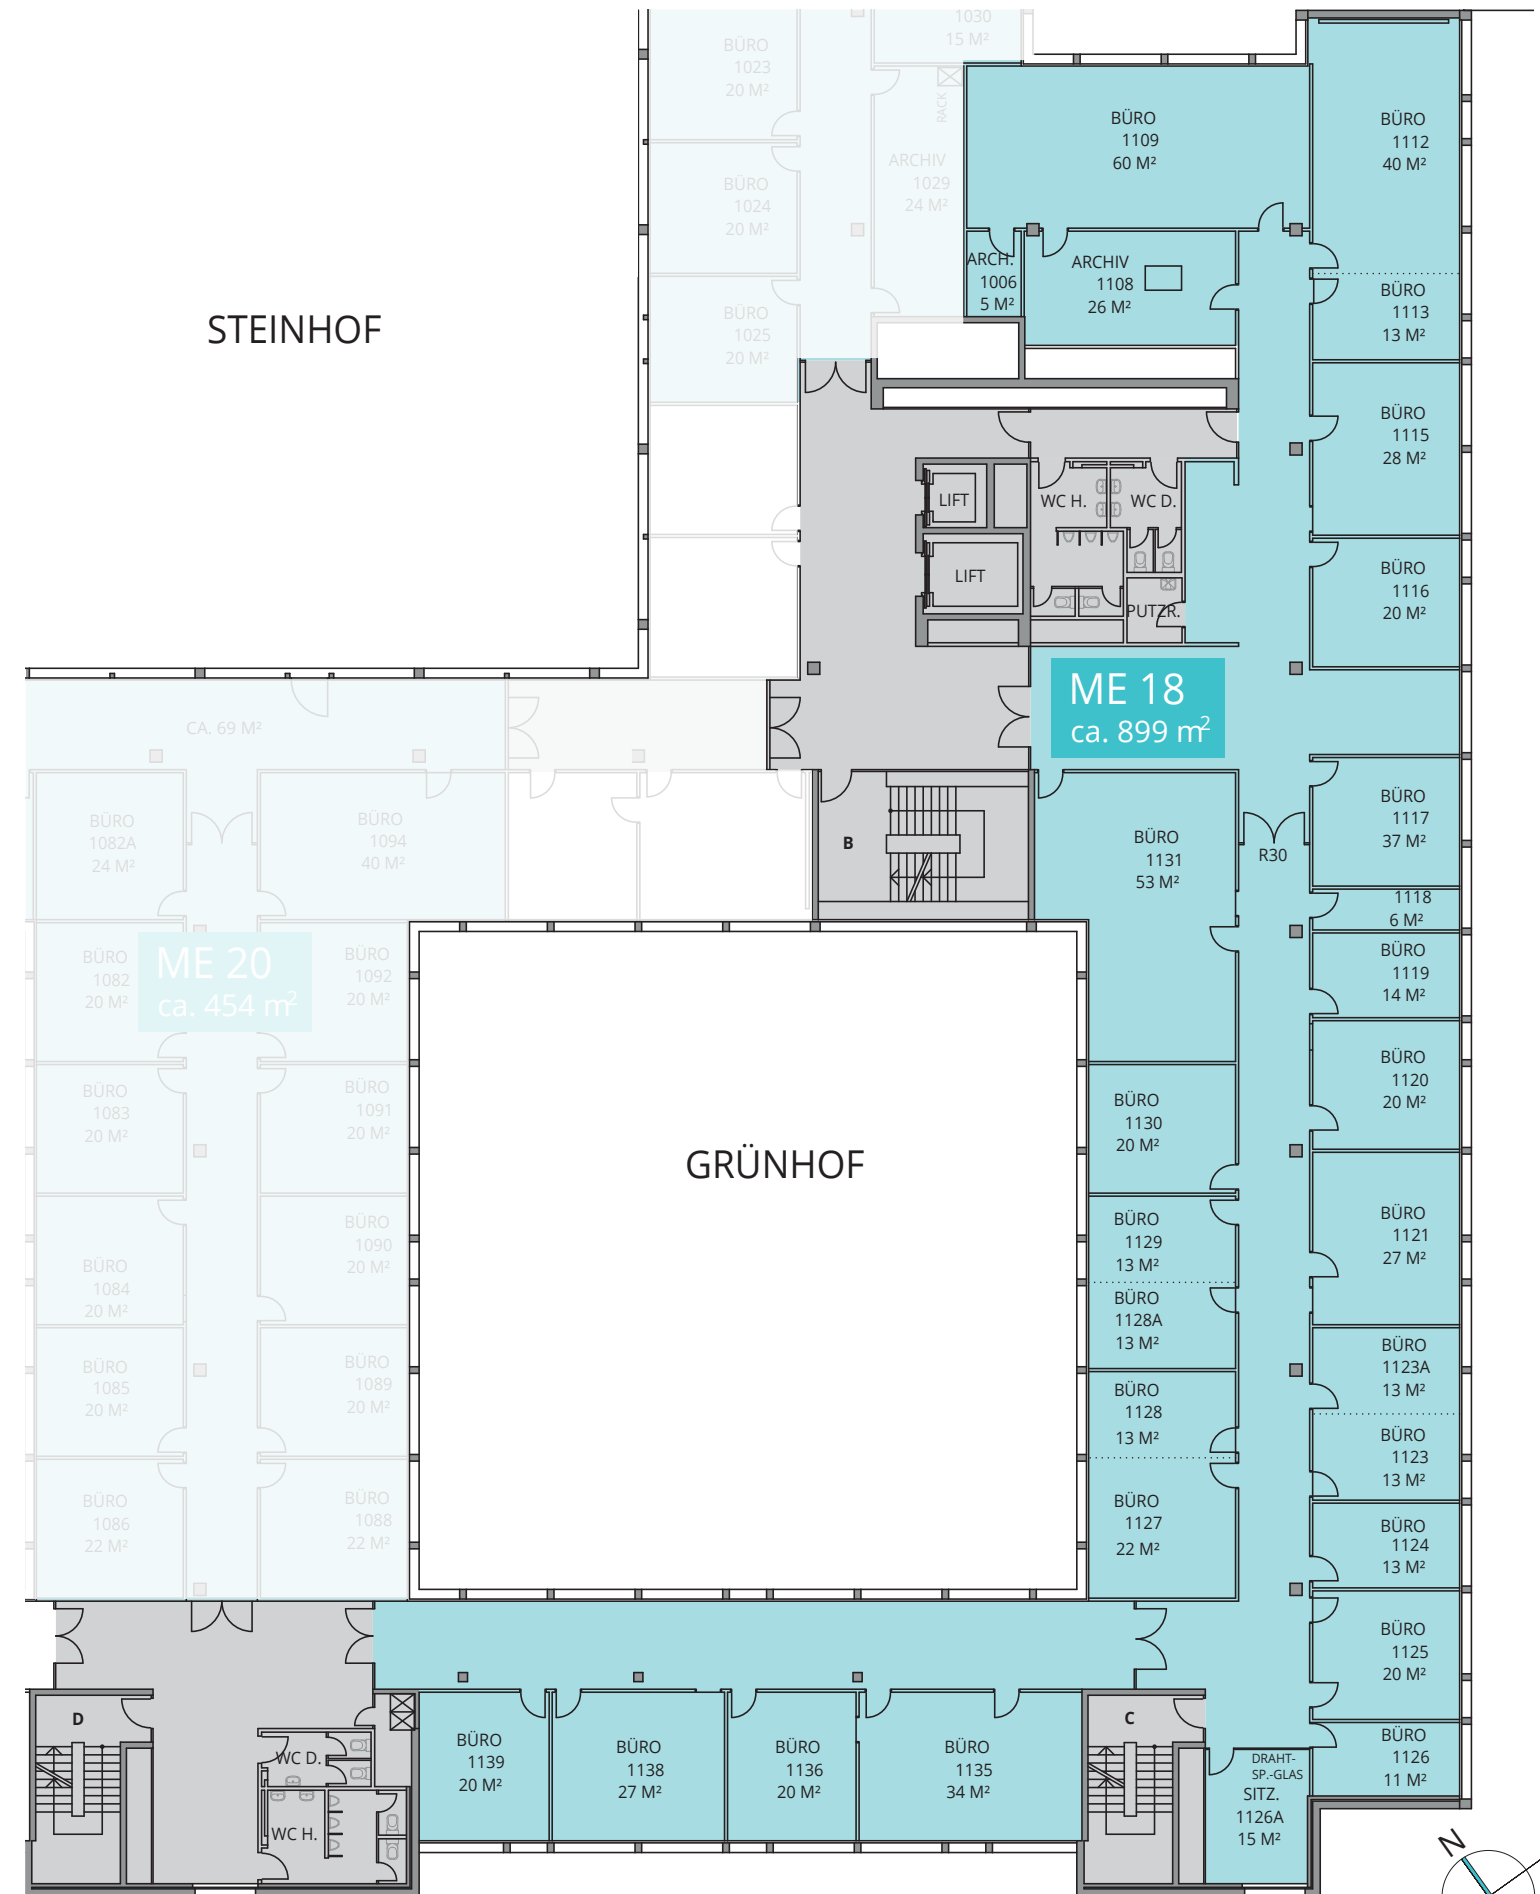

Schaffhauserstrasse 550/550B, 8052 Zürich | www.Seebach550.ch