


## 3. OBERGESCHOSS


ME 3.2 | ca. 386 m<sup>2</sup>

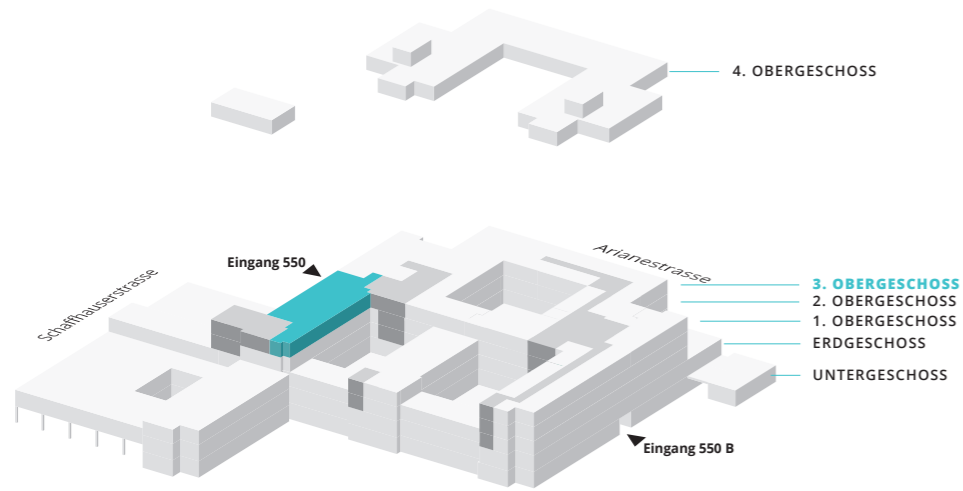

0 5 10 20m

MASSTAB: 1:250

Masstab 1:250 bei unskaliertem Ausdrucken auf DIN A3.  
Grundrisse sind nicht verbindlich.

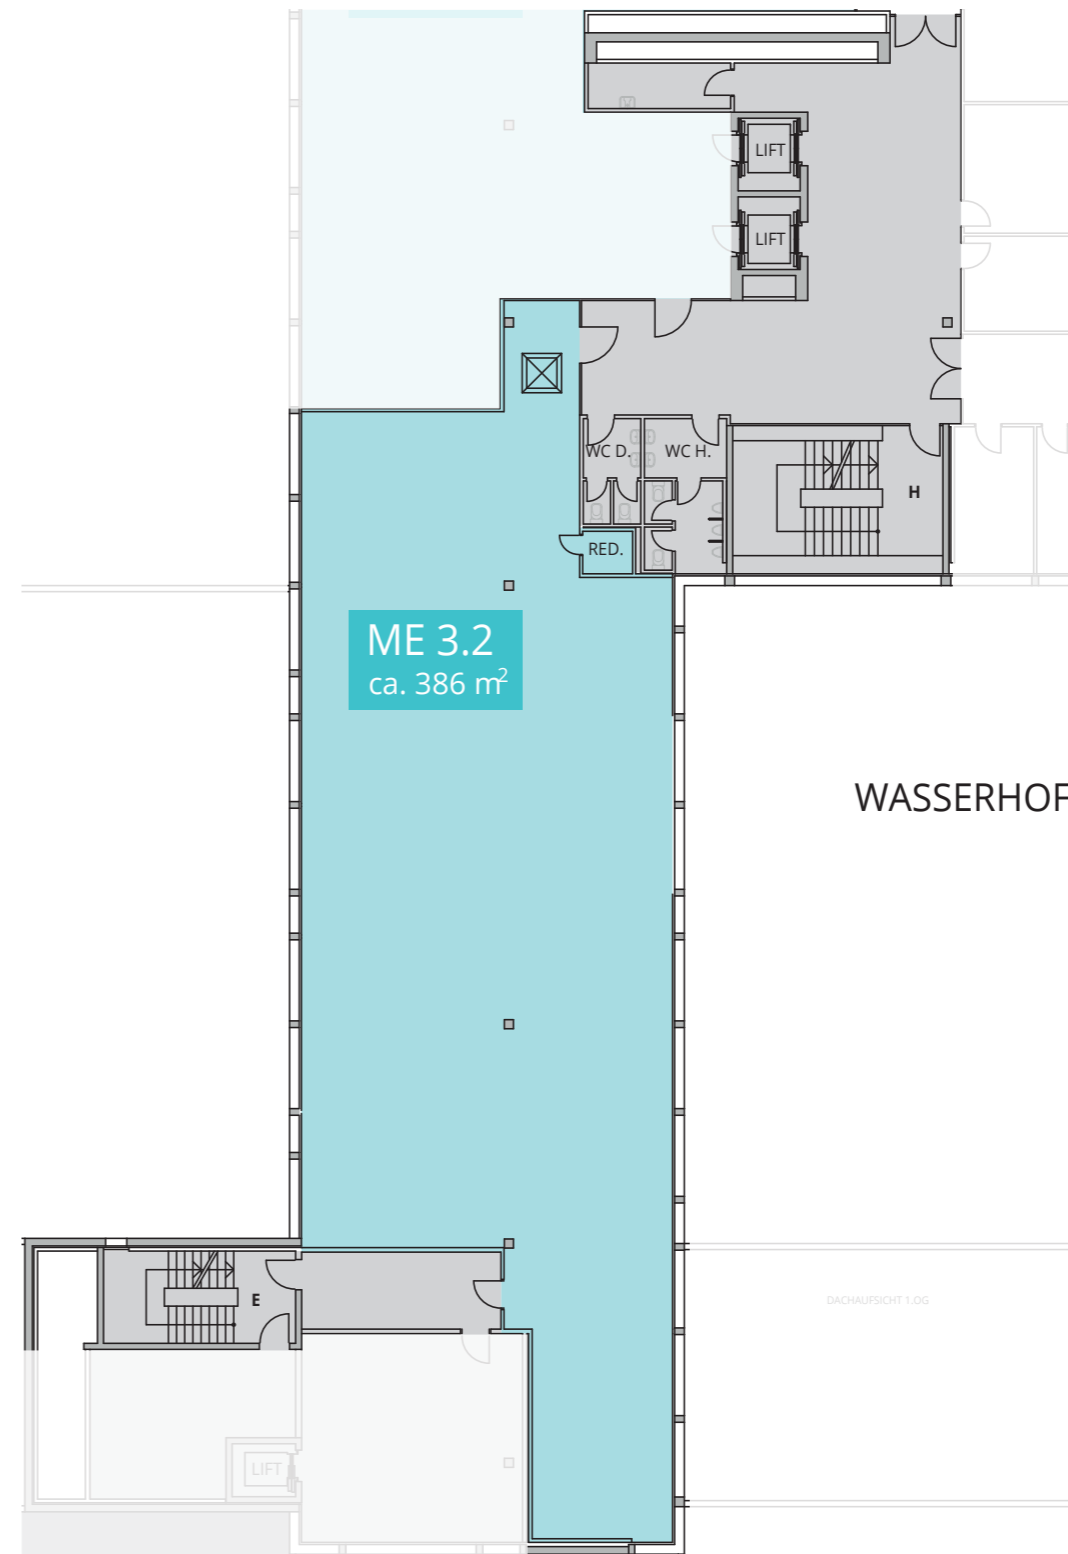

Schaffhauserstrasse 550/550B, 8052 Zürich | [www.Seebach550.ch](http://www.Seebach550.ch)