


3. OBERGESCHOSS


ME 3.1 | ca. 300 m²

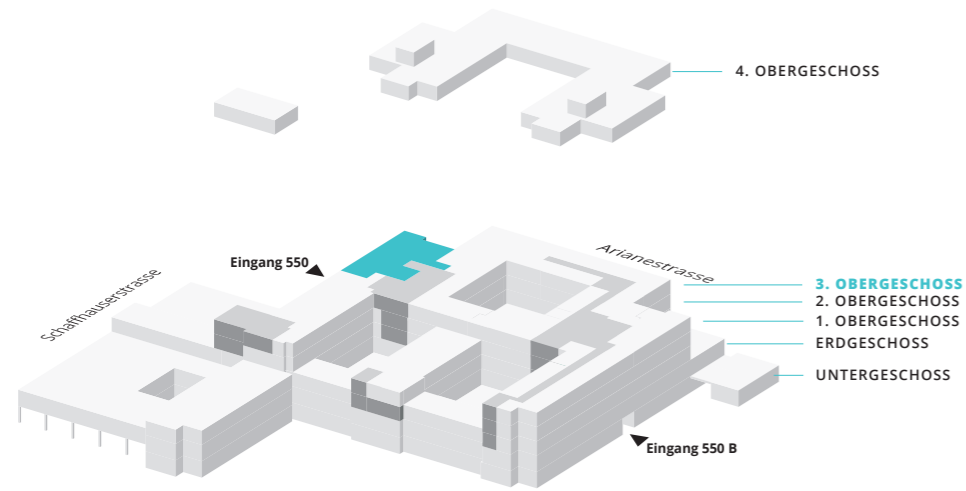

0 5 10 20m

MASSTAB: 1:250


Masstab 1:250 bei unskaliertem Ausdrucken auf DIN A3.
Grundrisse sind nicht verbindlich.

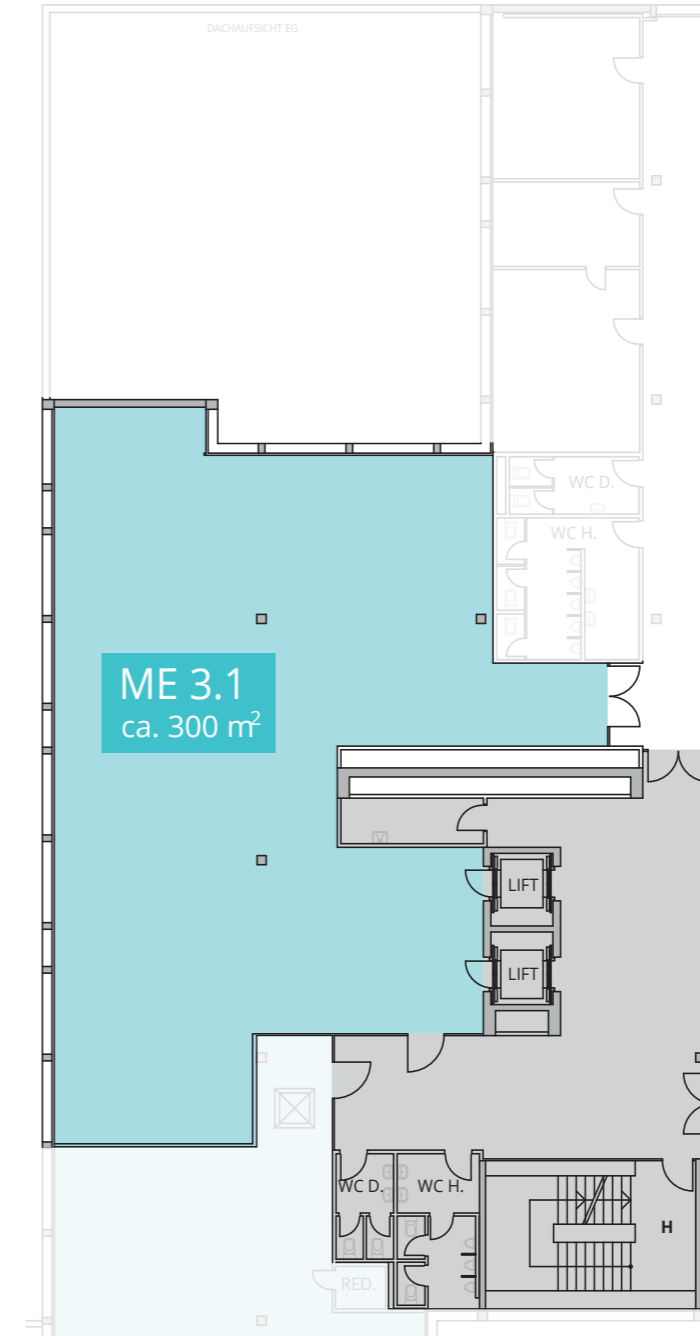

Schaffhauserstrasse 550/550B, 8052 Zürich | www.Seebach550.ch

3. OBERGESCHOSS


ME 3.2 | ca. 386 m²

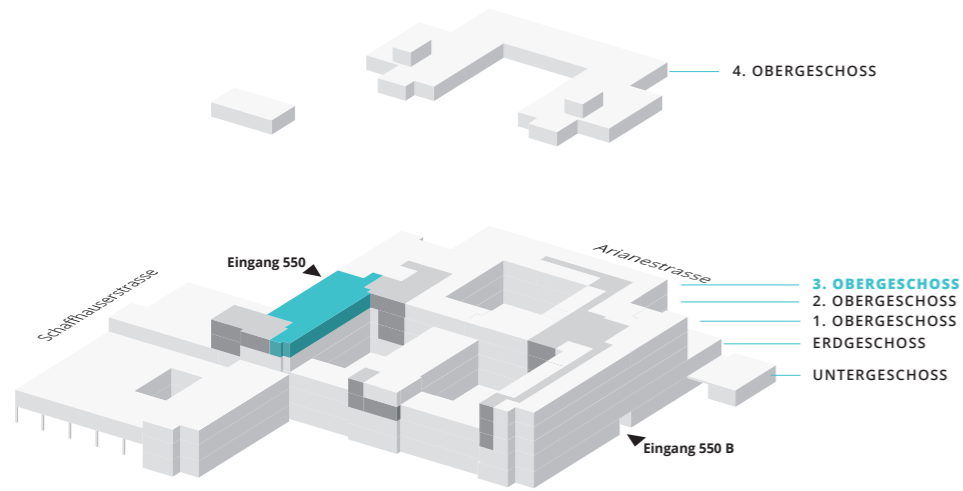

0 5 10 20m

MASSTAB: 1:250

Masstab 1:250 bei unskaliertem Ausdrucken auf DIN A3.
Grundrisse sind nicht verbindlich.

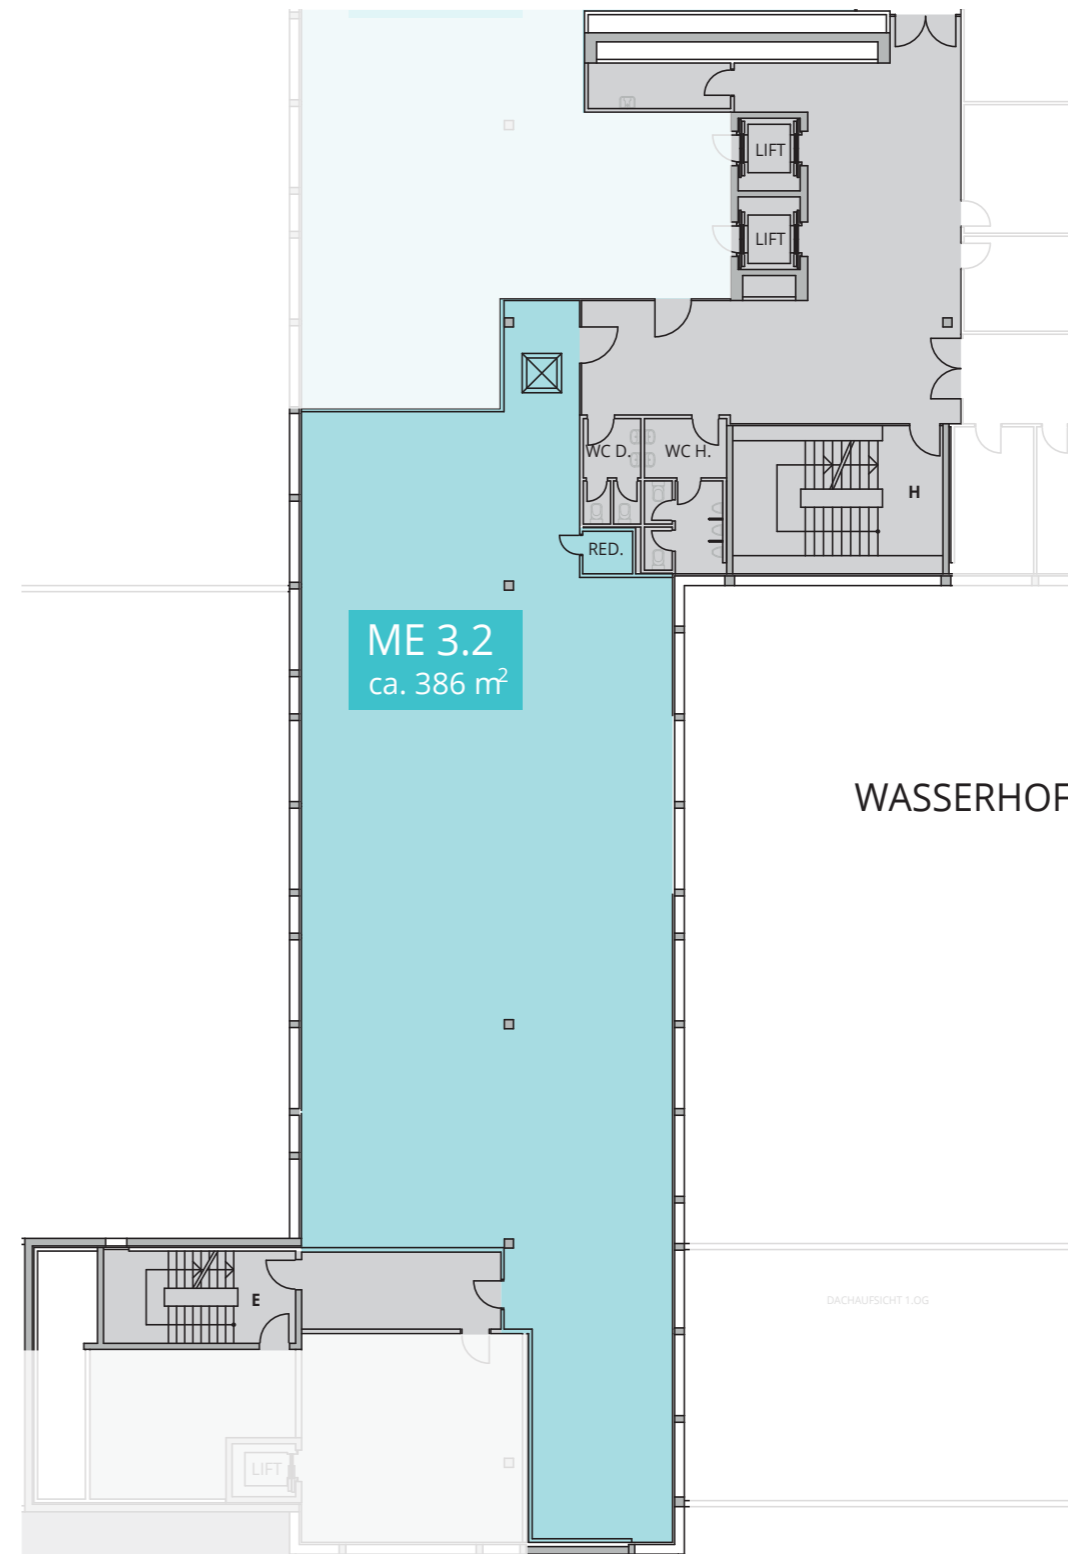

Schaffhauserstrasse 550/550B, 8052 Zürich | www.Seebach550.ch