


17g-01

4.5 ZIMMER ERDGESCHOSS

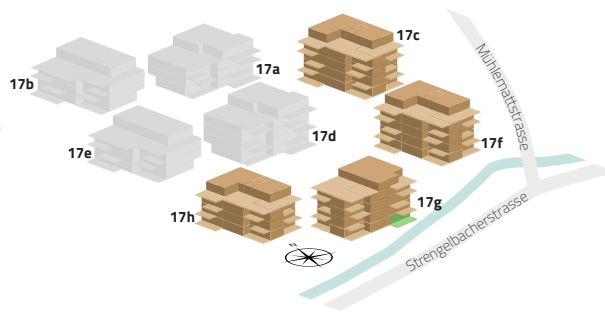

Zimmer	4.5
Etage	Erdgeschoss
Wohnfläche	120.0 m ²
Sitzplatz	22.0 m ²

Alle Flächenmasse sind gerundet.
Änderungen bleiben vorbehalten.

Massstab 1:100

0 m 5 m

