


17g-04

3.5 ZIMMER

1. OG

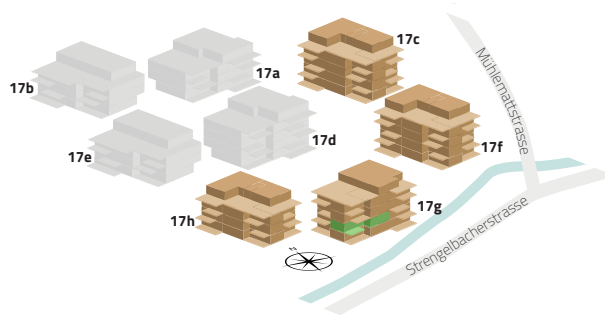

Zimmer	3.5
Etage	1. Obergeschoss
Wohnfläche	100.0 m ²
Loggia	14.5 m ²

Alle Flächenmasse sind gerundet.
Änderungen bleiben vorbehalten.

Massstab 1:100

0 m 5 m

