


17g-09

4.5 ZIMMER

3. OG

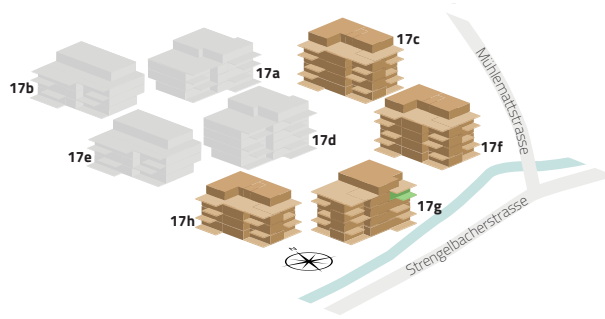

Zimmer	4.5
Etage	3. Obergeschoss
Wohnfläche	119.0 m ²
Loggia	15.0 m ²

Alle Flächenmasse sind gerundet.
Änderungen bleiben vorbehalten.

Massstab 1:100

0 m 5 m

