


Liegenschafts-Nr.: 10106
 Adresse: Zürcherstrasse 59/61
 8800 Thalwil
 Nutzungsart: Wohn-/ Geschäftsliegenschaft
 Bewirtschafter: Apleona GVA AG
 Druckdatum: 05.10.2017
 Aktuelle Situation
 Etage: 1. Obergeschoss

Vermietungsplan Mietobjekt

02-0104

Fläche m²
550

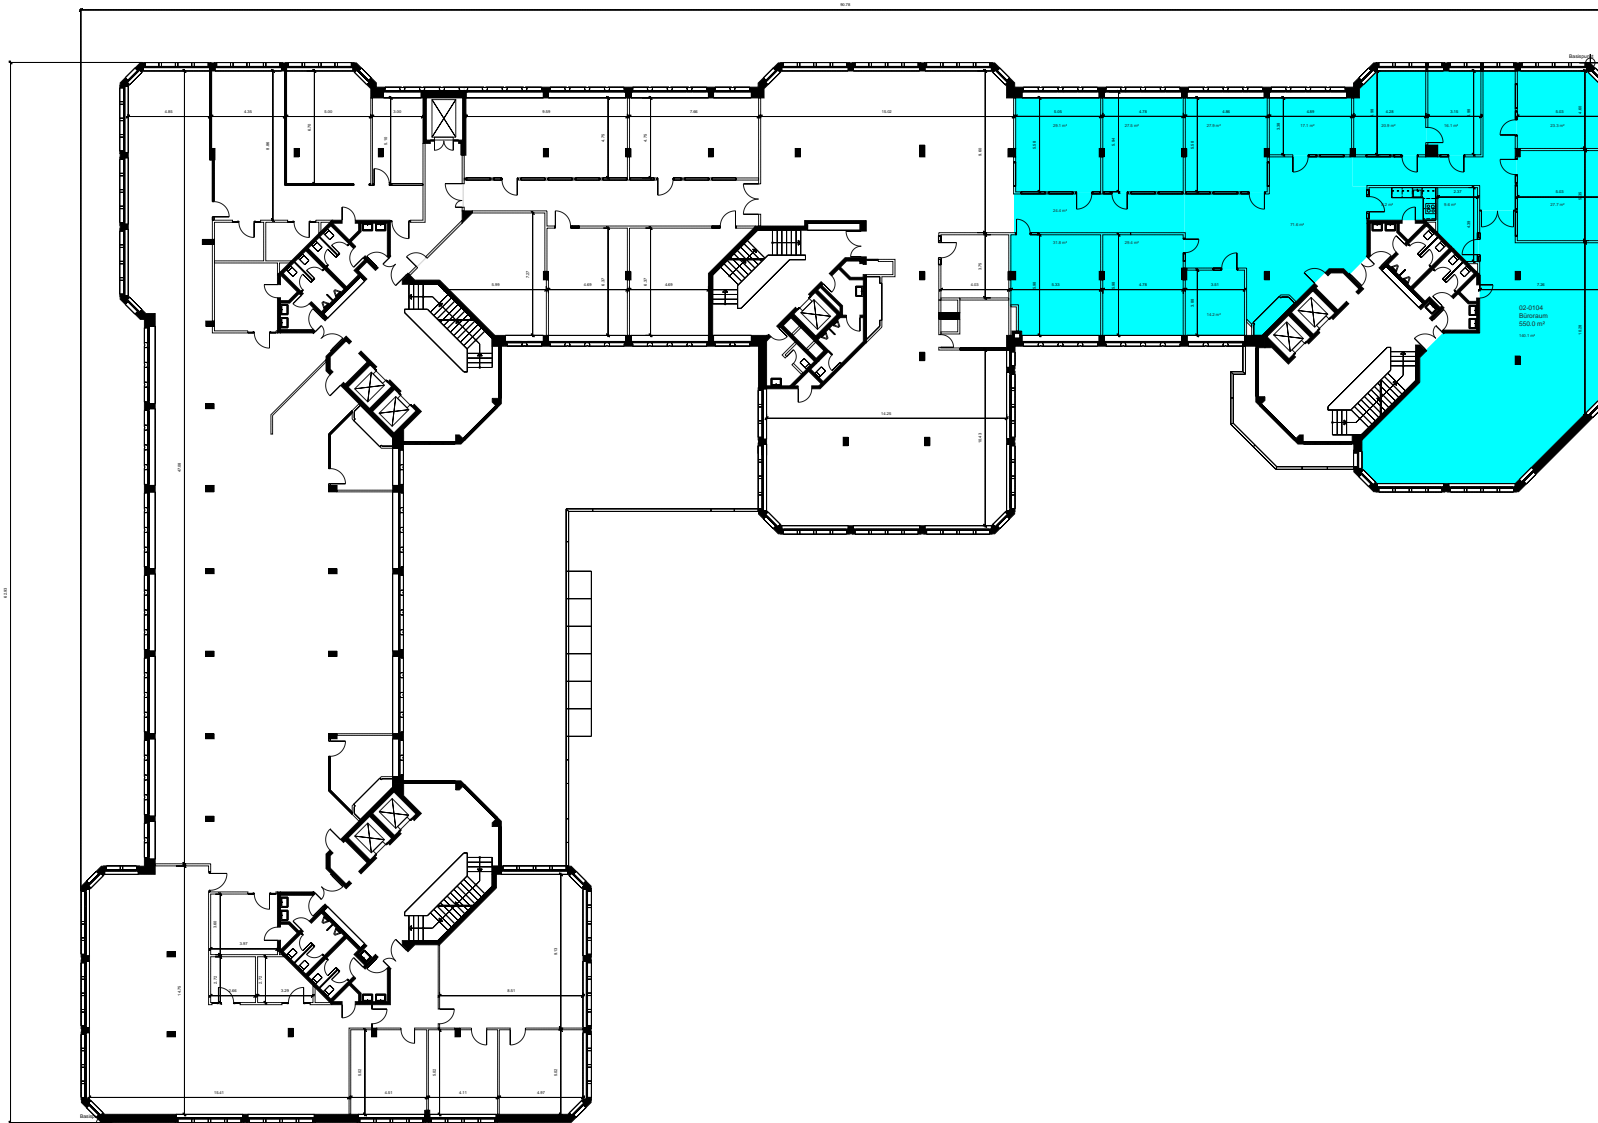

Dieser Vermietungsplan hat ausschliesslich informellen Charakter.
 Der Interessent bzw. Mieter kann aus dem Vermietungsplan daher keinerlei Ansprüche ableiten.
 Für Mietflächen, Masse, Grundrisse, Einbauelemente, Türanschläge usw. gelten ausschliesslich die in der Hauptmietvertragsurkunde gemachten Angaben.

