
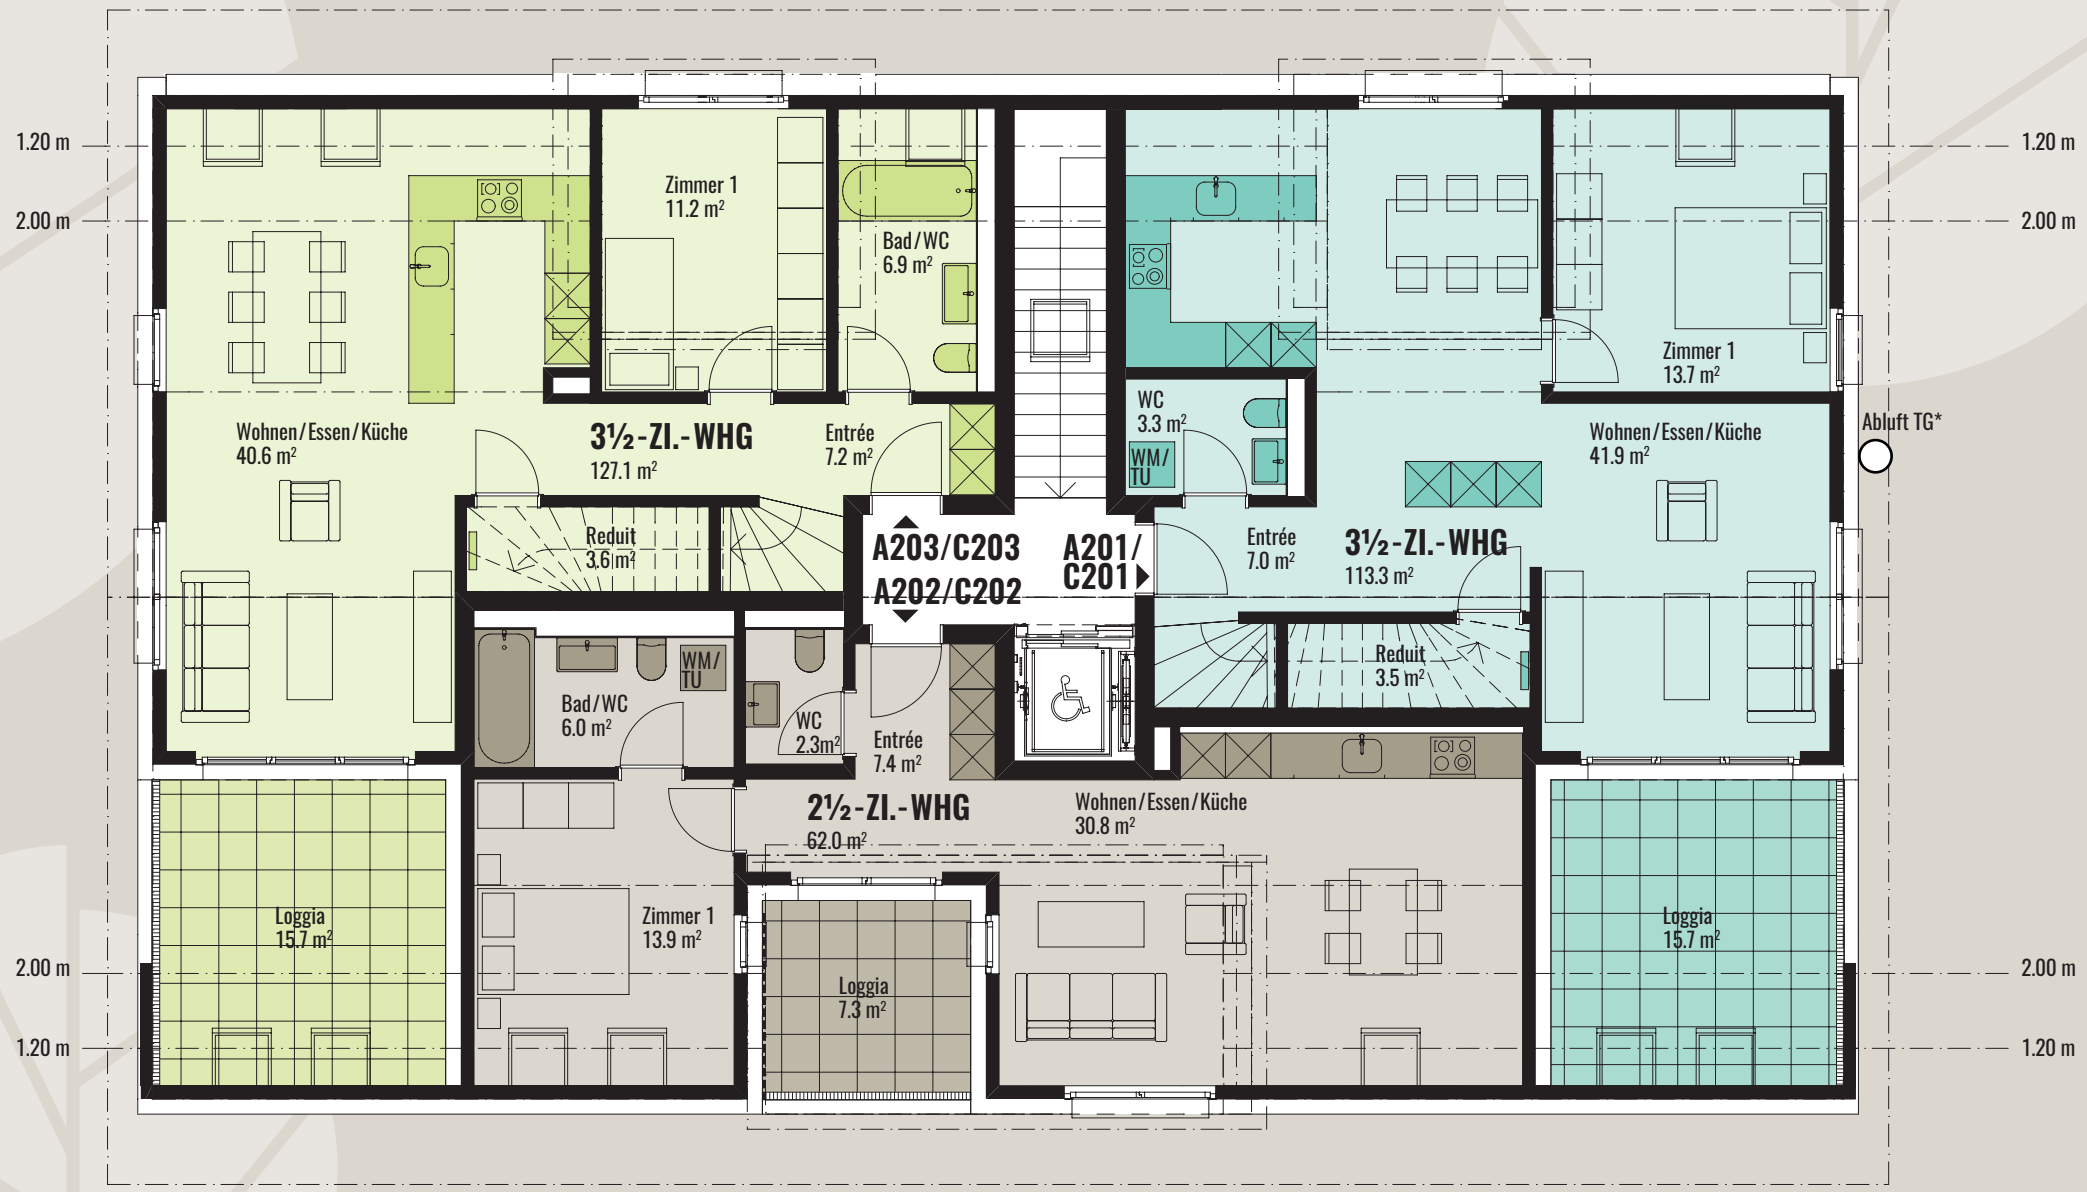


# HAUS A/C


## 1. Dachgeschoss

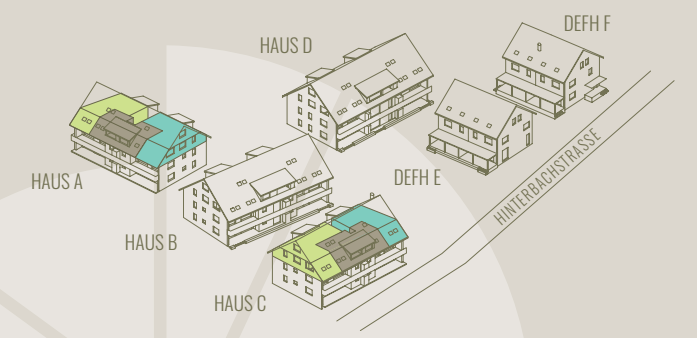

3½-ZIMMER-MAISONETTE-WOHNUNG	A203/C203
Bruttowohnfläche gesamt	ca. 127.1 m <sup>2</sup>
Bruttowohnfläche 1. DG	ca. 74.2 m <sup>2</sup>
Loggia	ca. 15.7 m <sup>2</sup>

2½-ZIMMER-WOHNUNG	A202/C202
Bruttowohnfläche	ca. 62.0 m <sup>2</sup>
Loggia	ca. 7.3 m <sup>2</sup>


3½-ZIMMER-MAISONETTE-WOHNUNG	A201/C201
Bruttowohnfläche gesamt	ca. 113.3 m <sup>2</sup>
Bruttowohnfläche 1. DG	ca. 74.3 m <sup>2</sup>
Loggia	ca. 15.7 m <sup>2</sup>

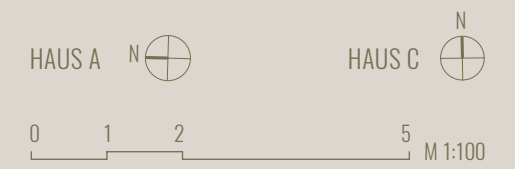

\*Abluft TG nur im Haus C

# HAUS A/C

## 2. Dachgeschoss

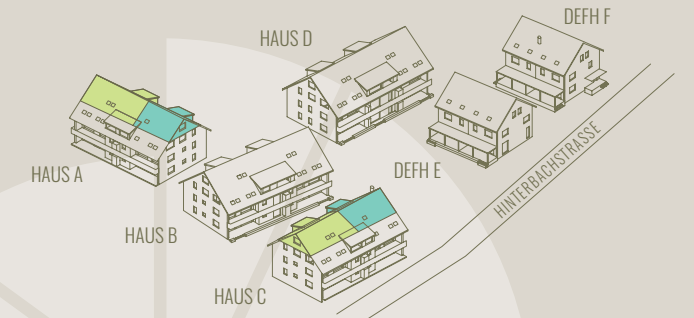

3½-ZIMMER-MAISONETTE-WOHNUNG	A203/C203
Bruttowohnfläche gesamt	ca. 127.1 m <sup>2</sup>
Bruttowohnfläche 2. DG	ca. 52.9 m <sup>2</sup>

3½-ZIMMER-MAISONETTE-WOHNUNG	A201/C201
Bruttowohnfläche gesamt	ca. 113.3 m <sup>2</sup>
Bruttowohnfläche 2. DG	ca. 39.0 m <sup>2</sup>



\*Abluft TG nur im Haus C