


Umgebungsplan

HAUS I & II

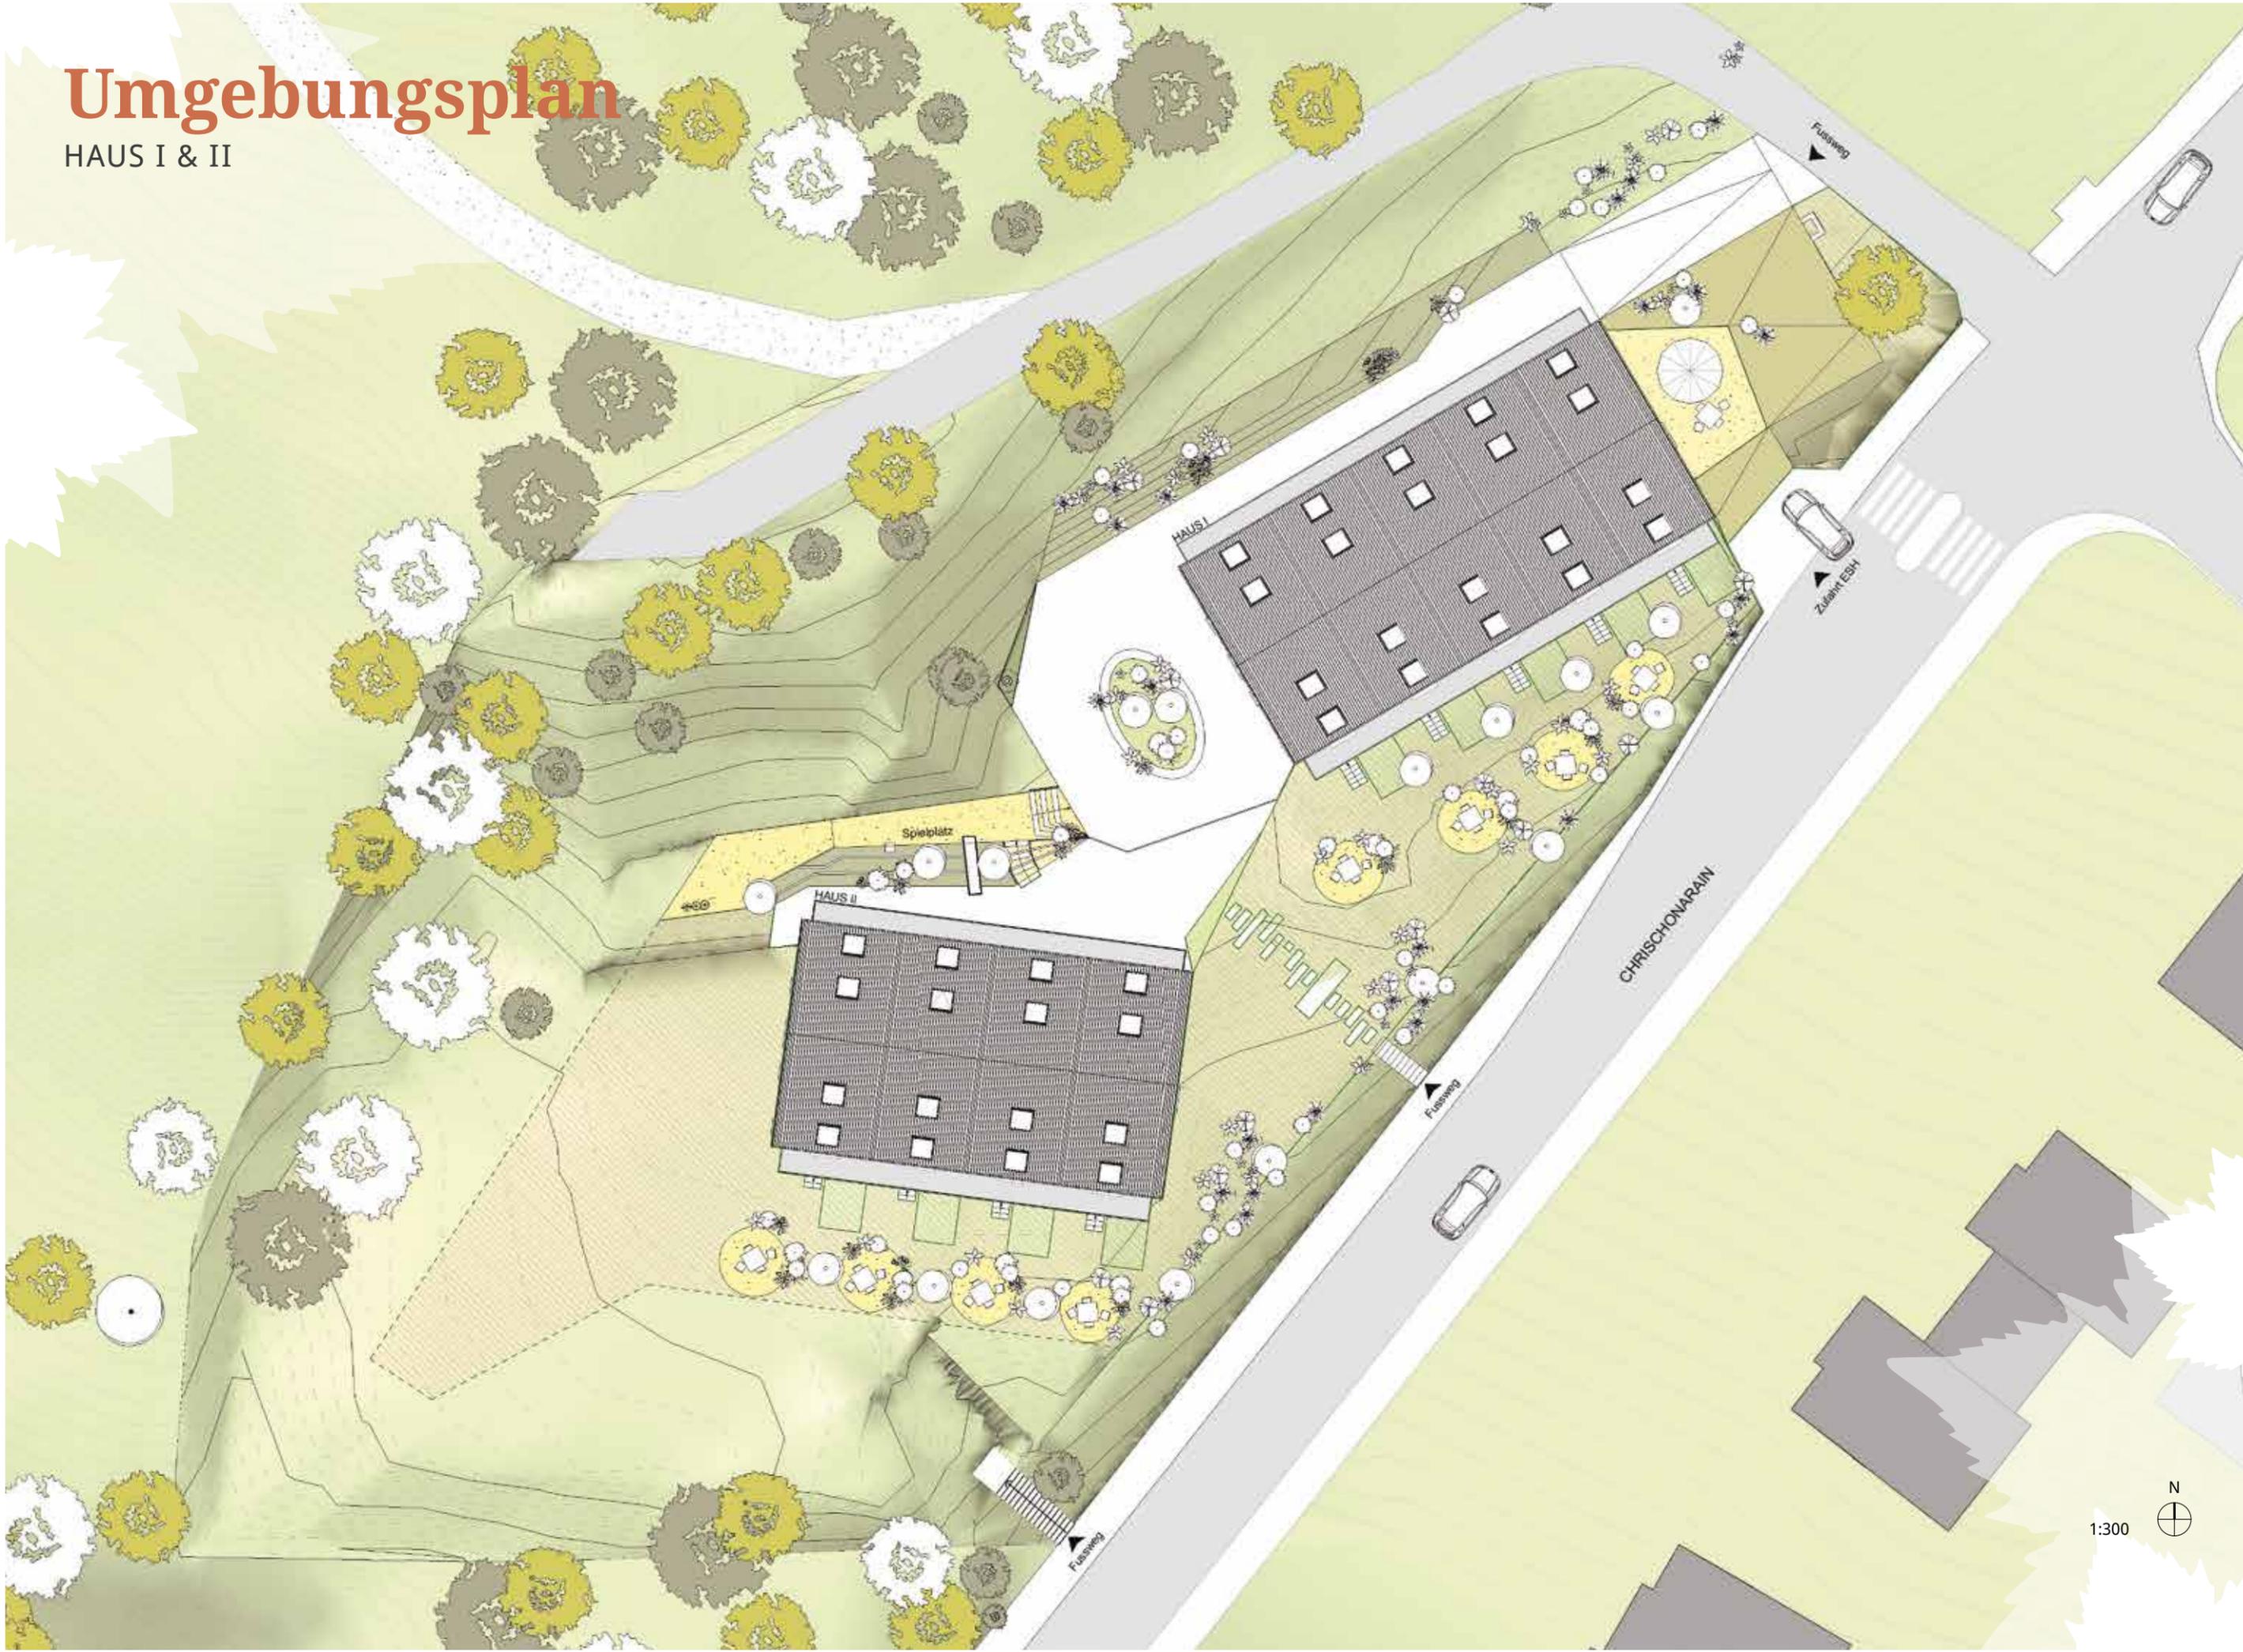

CHRISCHONARAIN

Fußweg

Zusatz EBH

Fußweg

Fußweg

1:300

